


Strukturplan, 3 tr, LOA 791 kvm  
Klimat dimensionerat för 79 personer

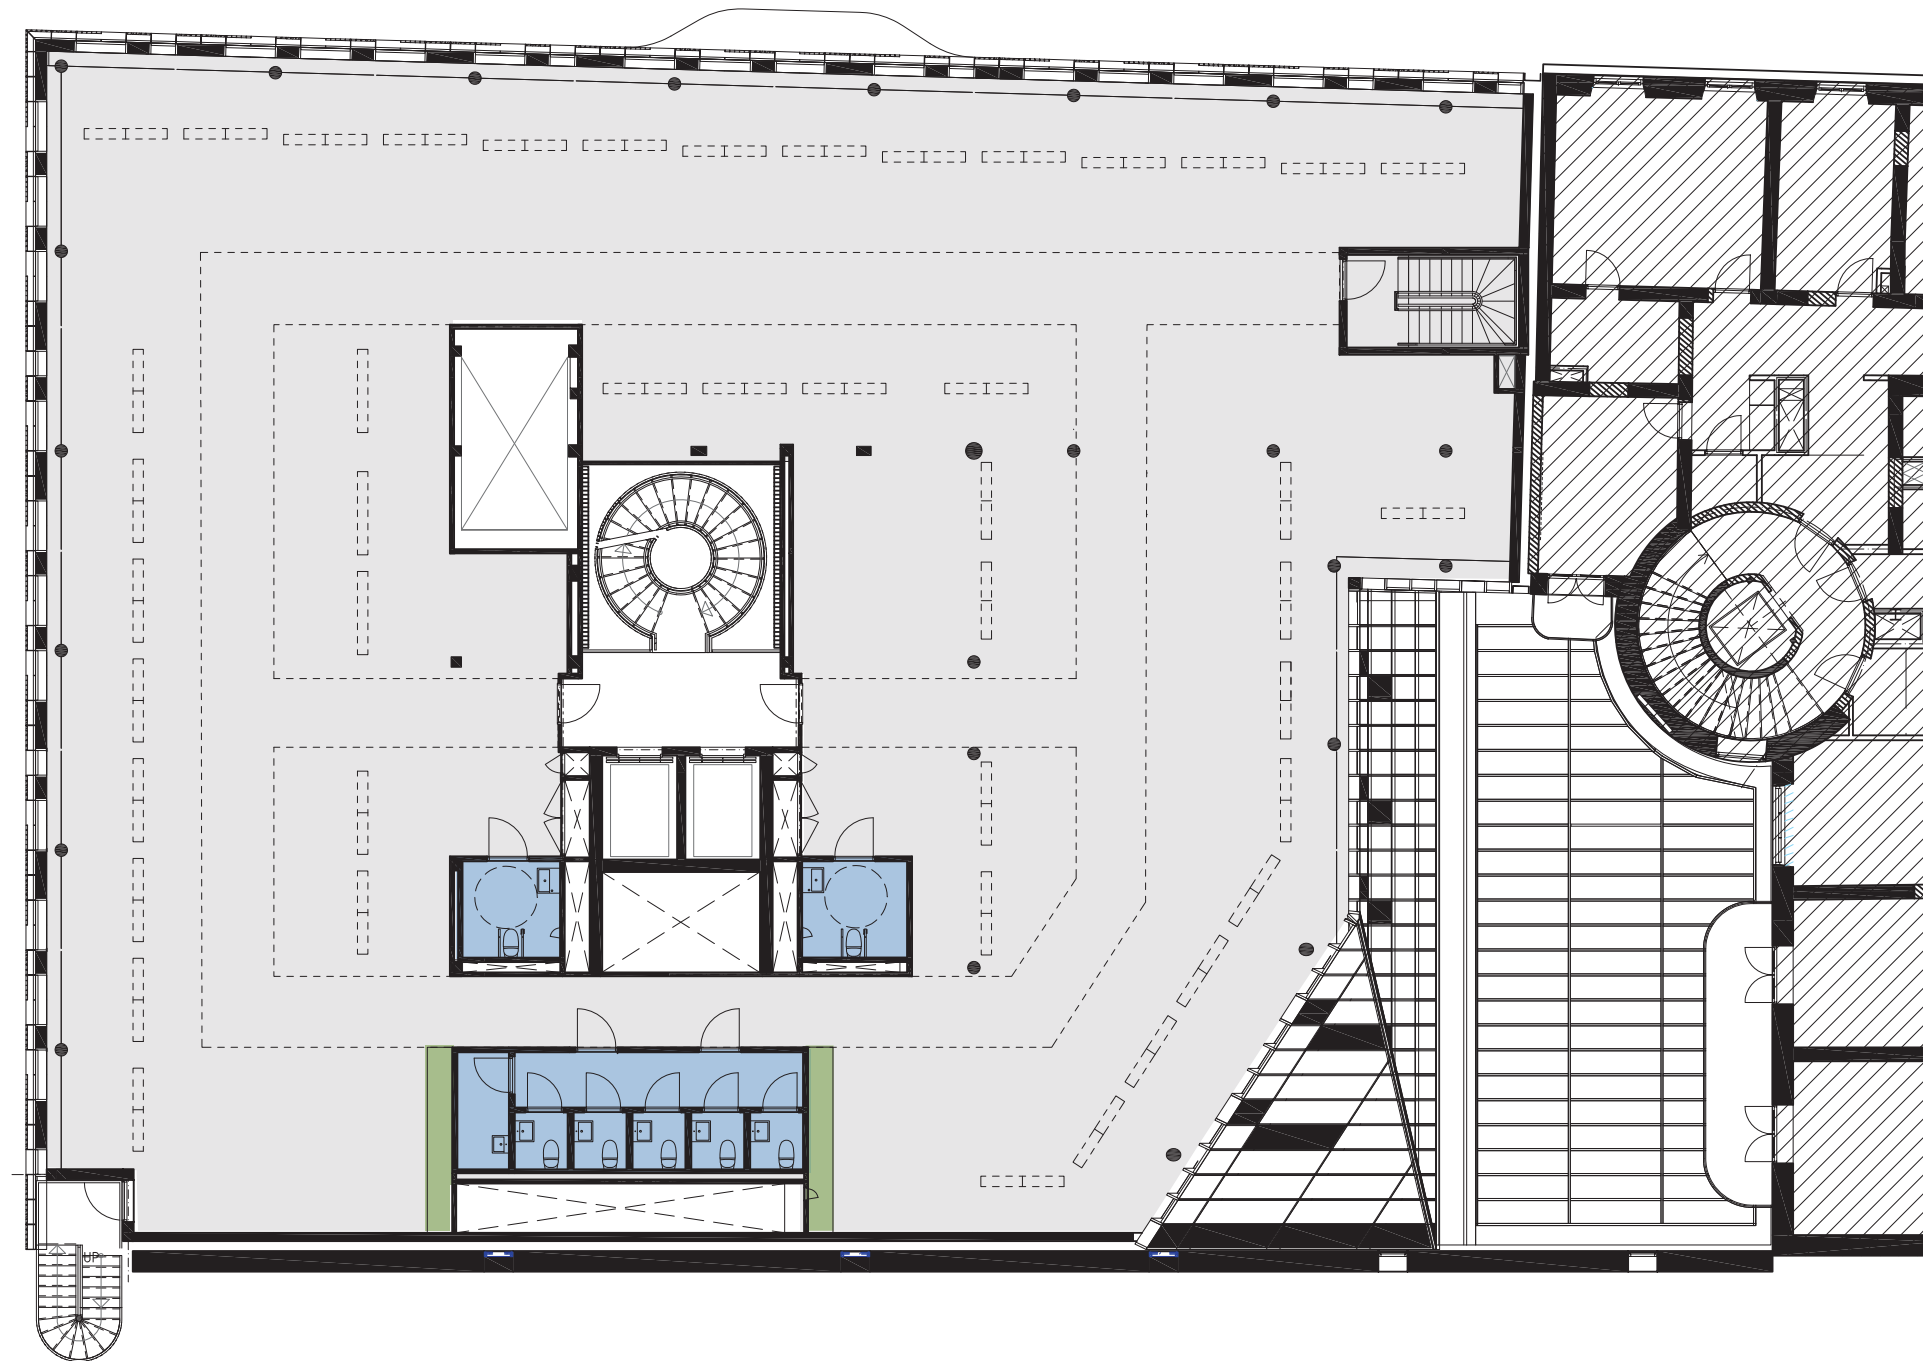

VÅN, 3 TR

791 m<sup>2</sup>