


Strukturplan, 6 tr, LOA 641 kvm
Klimat dimensionerat för 64
personer

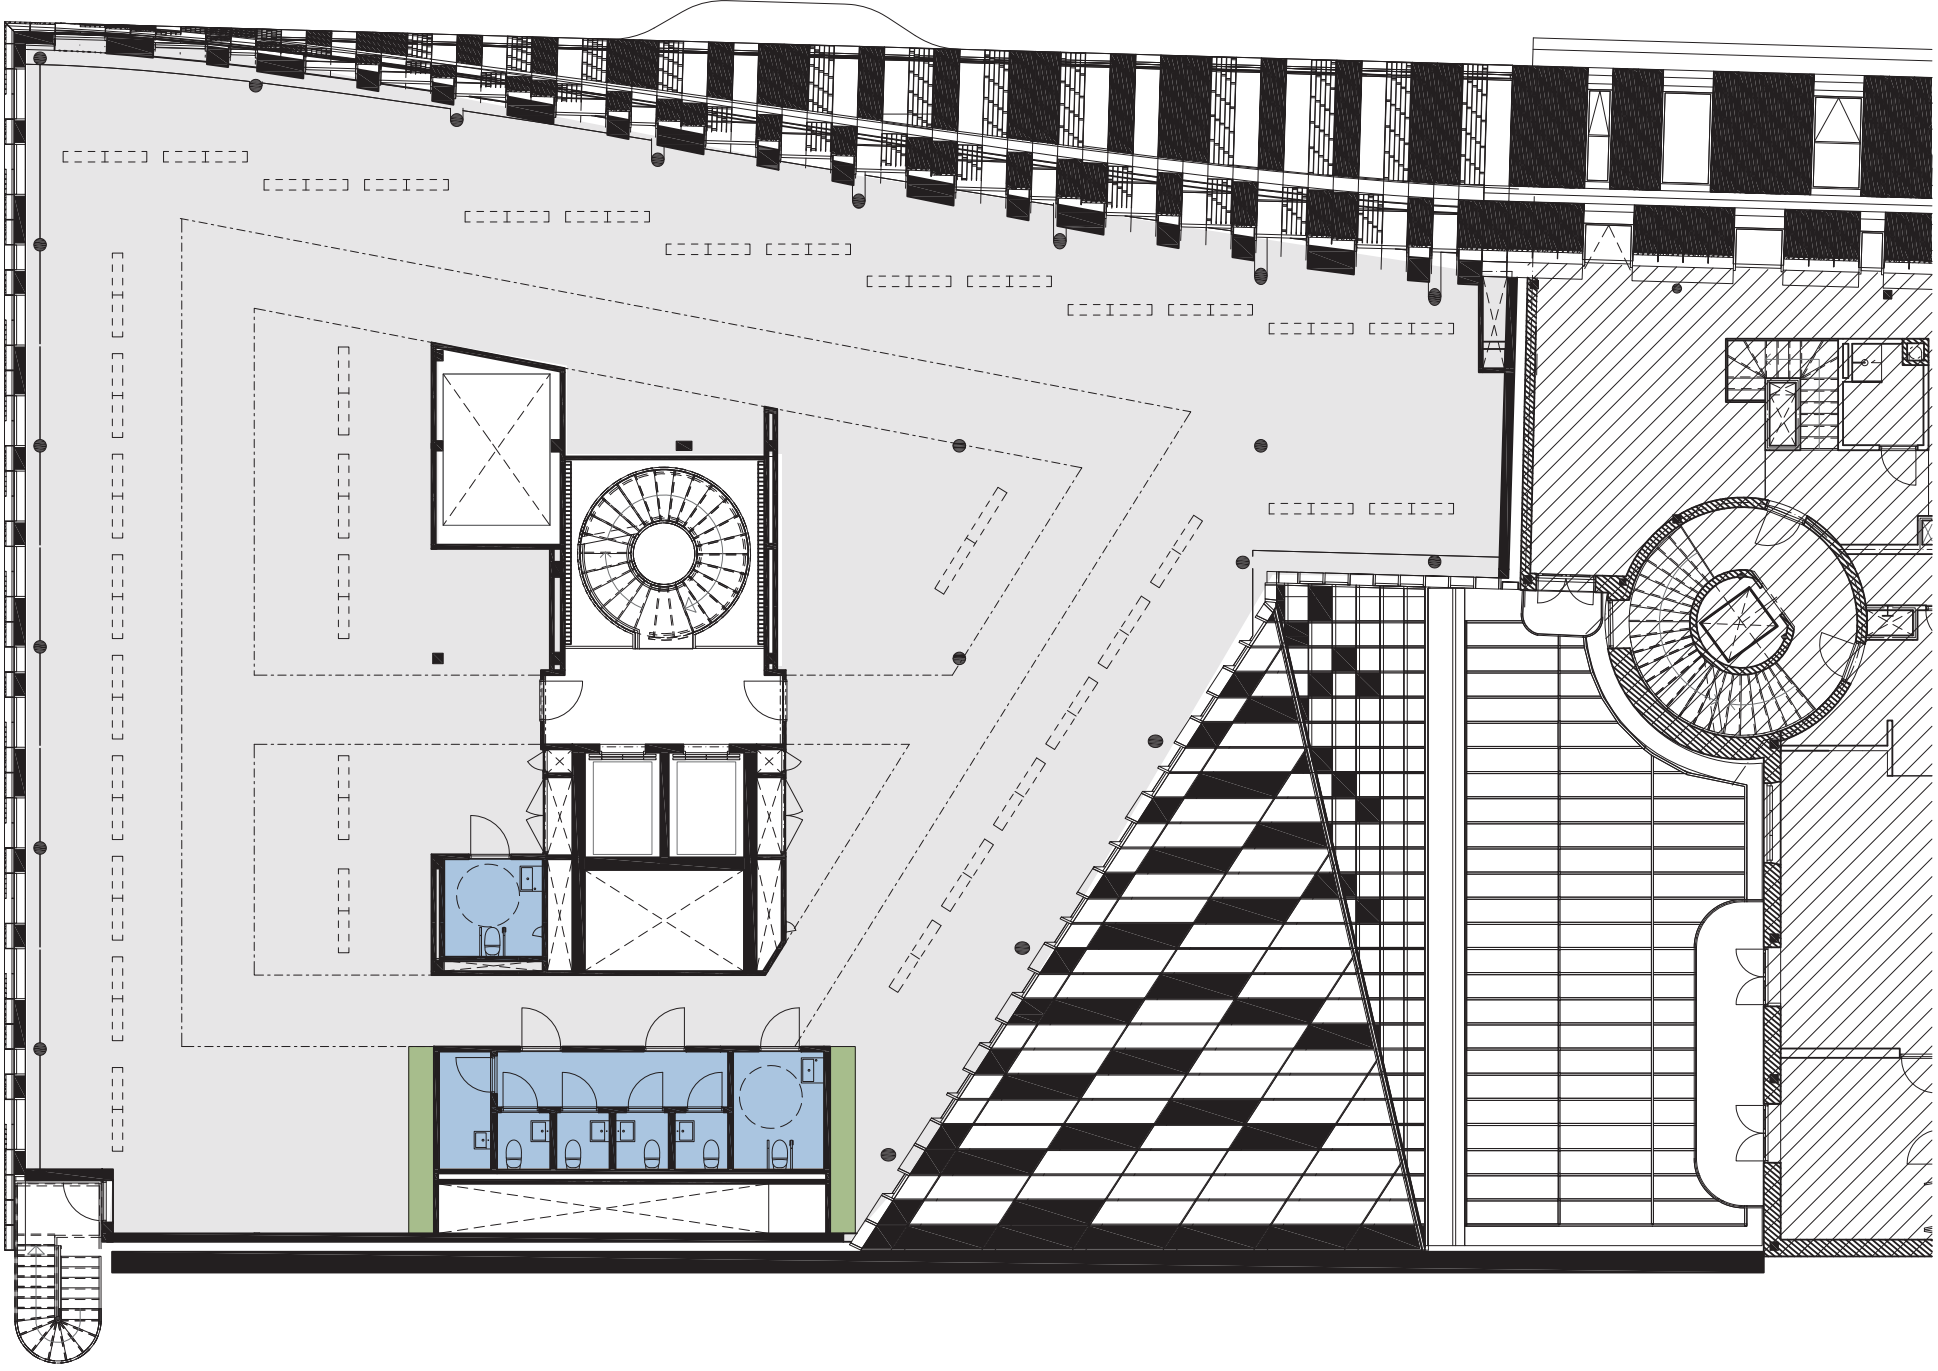

VÄN, 6 TR

641 m²