




SAMMANFATTNING

Vretenvägen 6, 1tr
Yta: ca 198 m²

Totalt 10-12 skrivbordsplatser
Showroom/ utställningsyta/ lager
med egen inlastning
Pentry/ pausyta
1 mötesrum 8p
1 teams/ mötesrum 2p
2 wc, 1 dusch

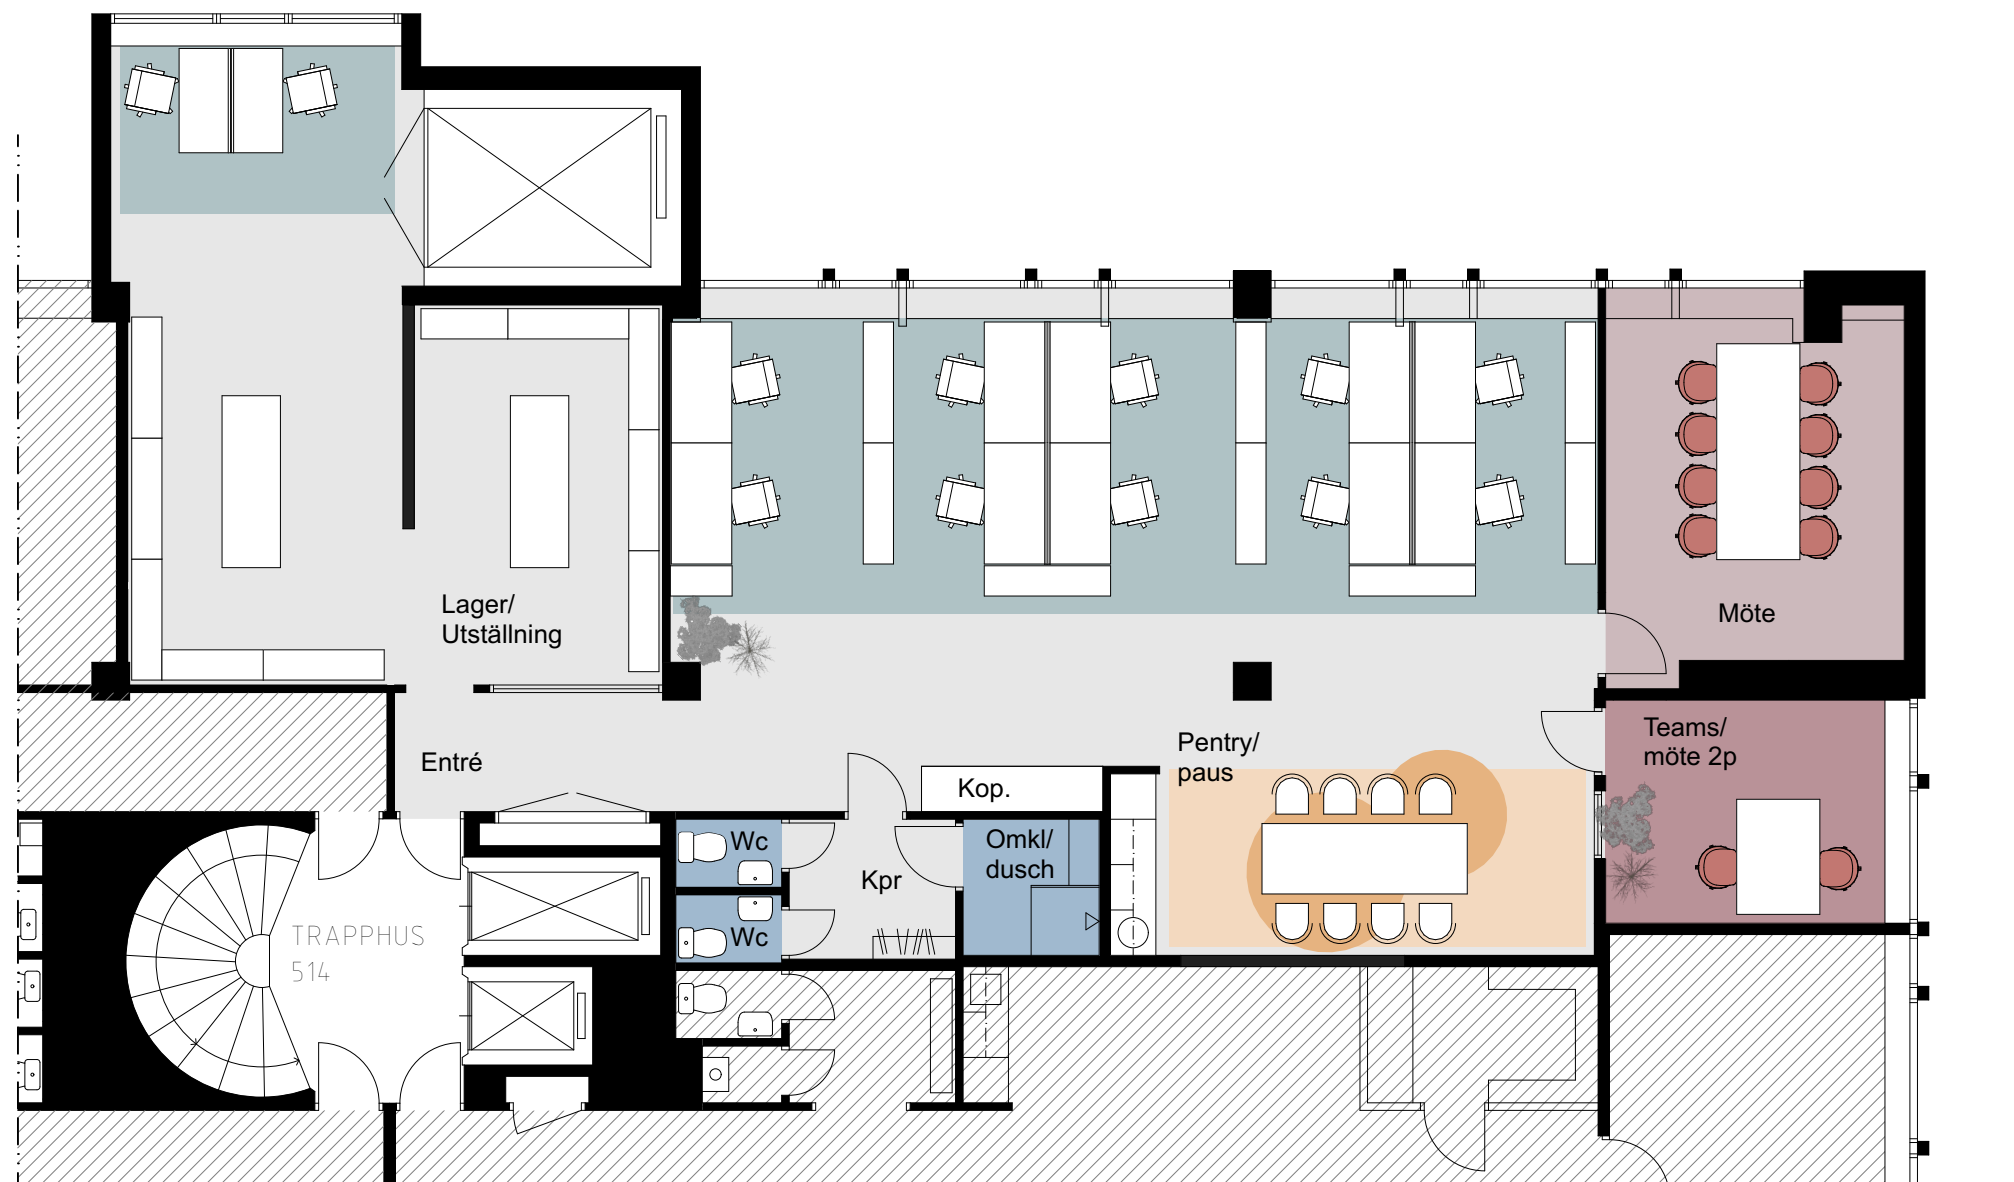

SKALA 1:100

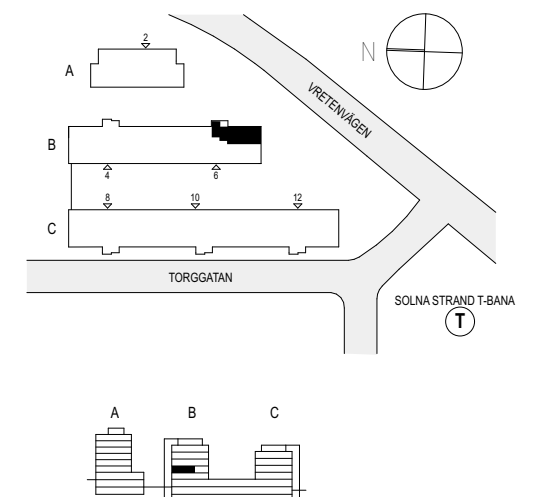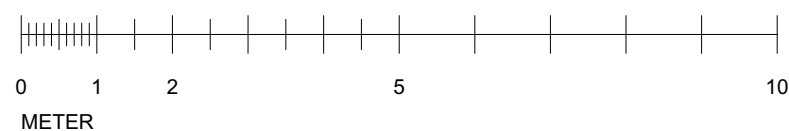

Kv Smultronet, Vretenvägen 6
Plan 1tr - ca 198 m²
Planutsnitt - skala 1:100

HUMLEGÅRDEN