
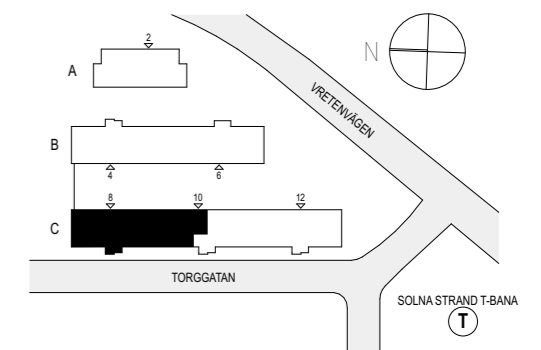
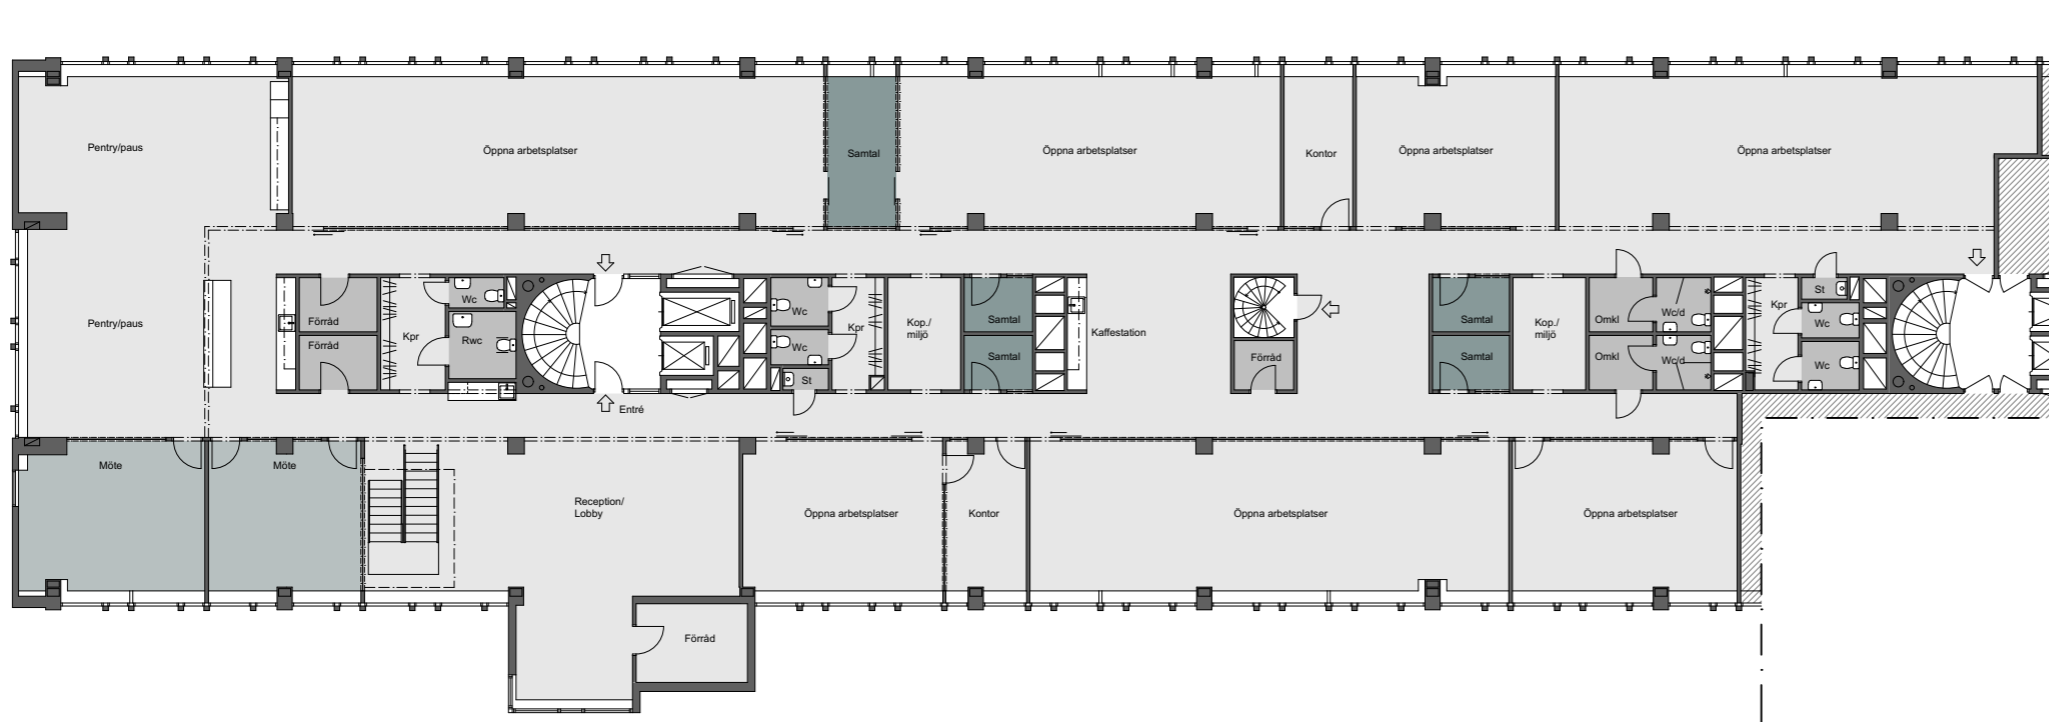


SAMMANFATTNING

Lokal i två plan: ca 1040 + 560 m²

Öppna arbetsplatser
6 kontorsrum för 1-2 p
Konferensrum, ca 12-14 p
7 mötesrum, 4-8 p
7 samtalsrum
Pentry/pausyta
2 kaffestationer
Förråd, kopiering
2 Rwc, 6 wc, 2 wc/d, omkl, städ

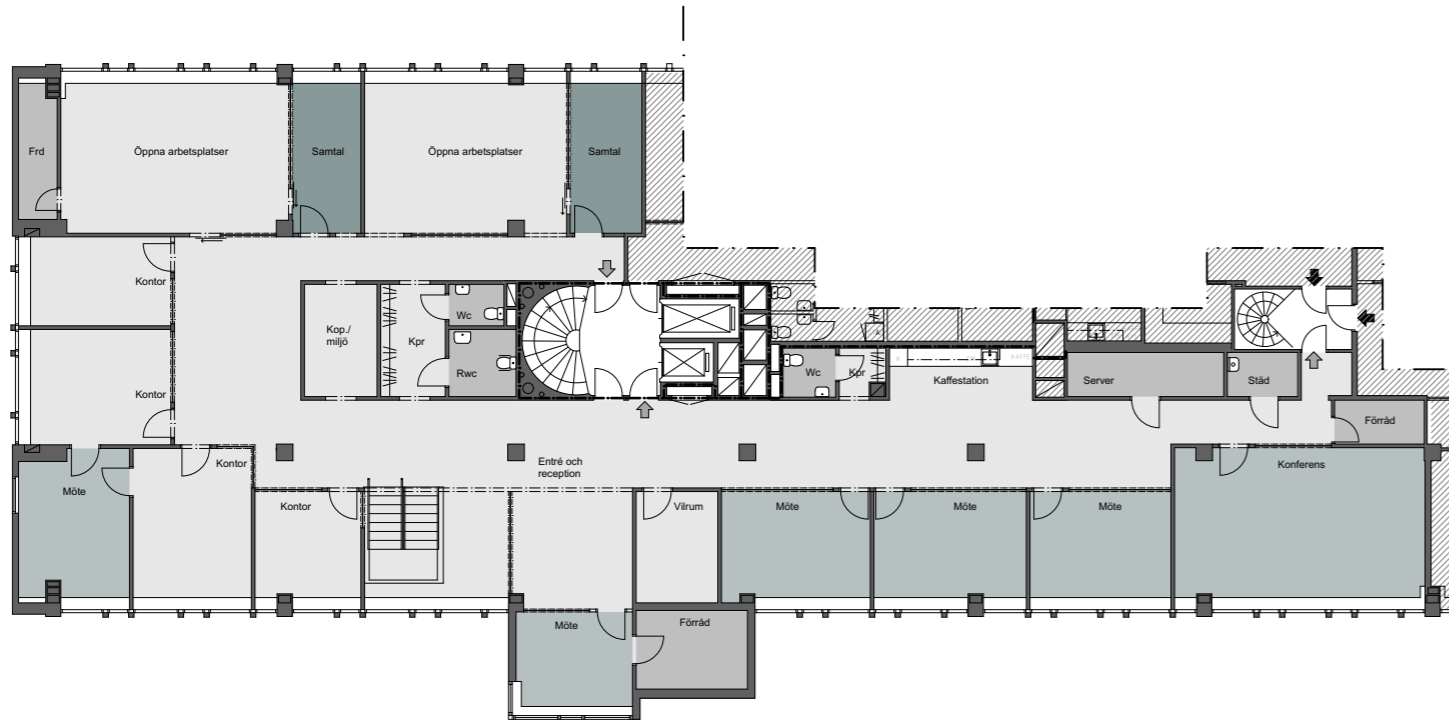

Kv Smultronet 2
Vretenvägen 8
Planskiss

HUMLEGÅRDEN