


FÖRKLARINGAR

SAMTLIGA MÅTT ANGES I MILLIMETER,
 PLUSHÖJDER ANGES I METER.
 HÖJDSYSTEM RH2000.
 MÅTT BÖR KONTROLLERAS PÅ PLATS INNAN
 JUSTERINGAR UTFÖRS.
 INVÄNDIGA PLUSHÖJDER AVSER FÄRDIGT GOLV.

- LABBYTA
- KONTORSYTA
- ÖVERLIGGANDE BALK
- VIKDÖRR
- BEF. DÖRR
- Ögondusch

- GP Glasparti
- ÖFG. Över färdigt golv.
- h= Höjd underkant tak
- ST Städ
- FRD Förråd
- DM Diskmaskin
- (M) Microvågsugn
- K/F Frys/Kyl
- TL Tryckluft
- WDI Avsaltat/Avjoniserat vatten
- WDC Vanligt vatten
- WPC Destillerat vatten
- RV Kvävgas

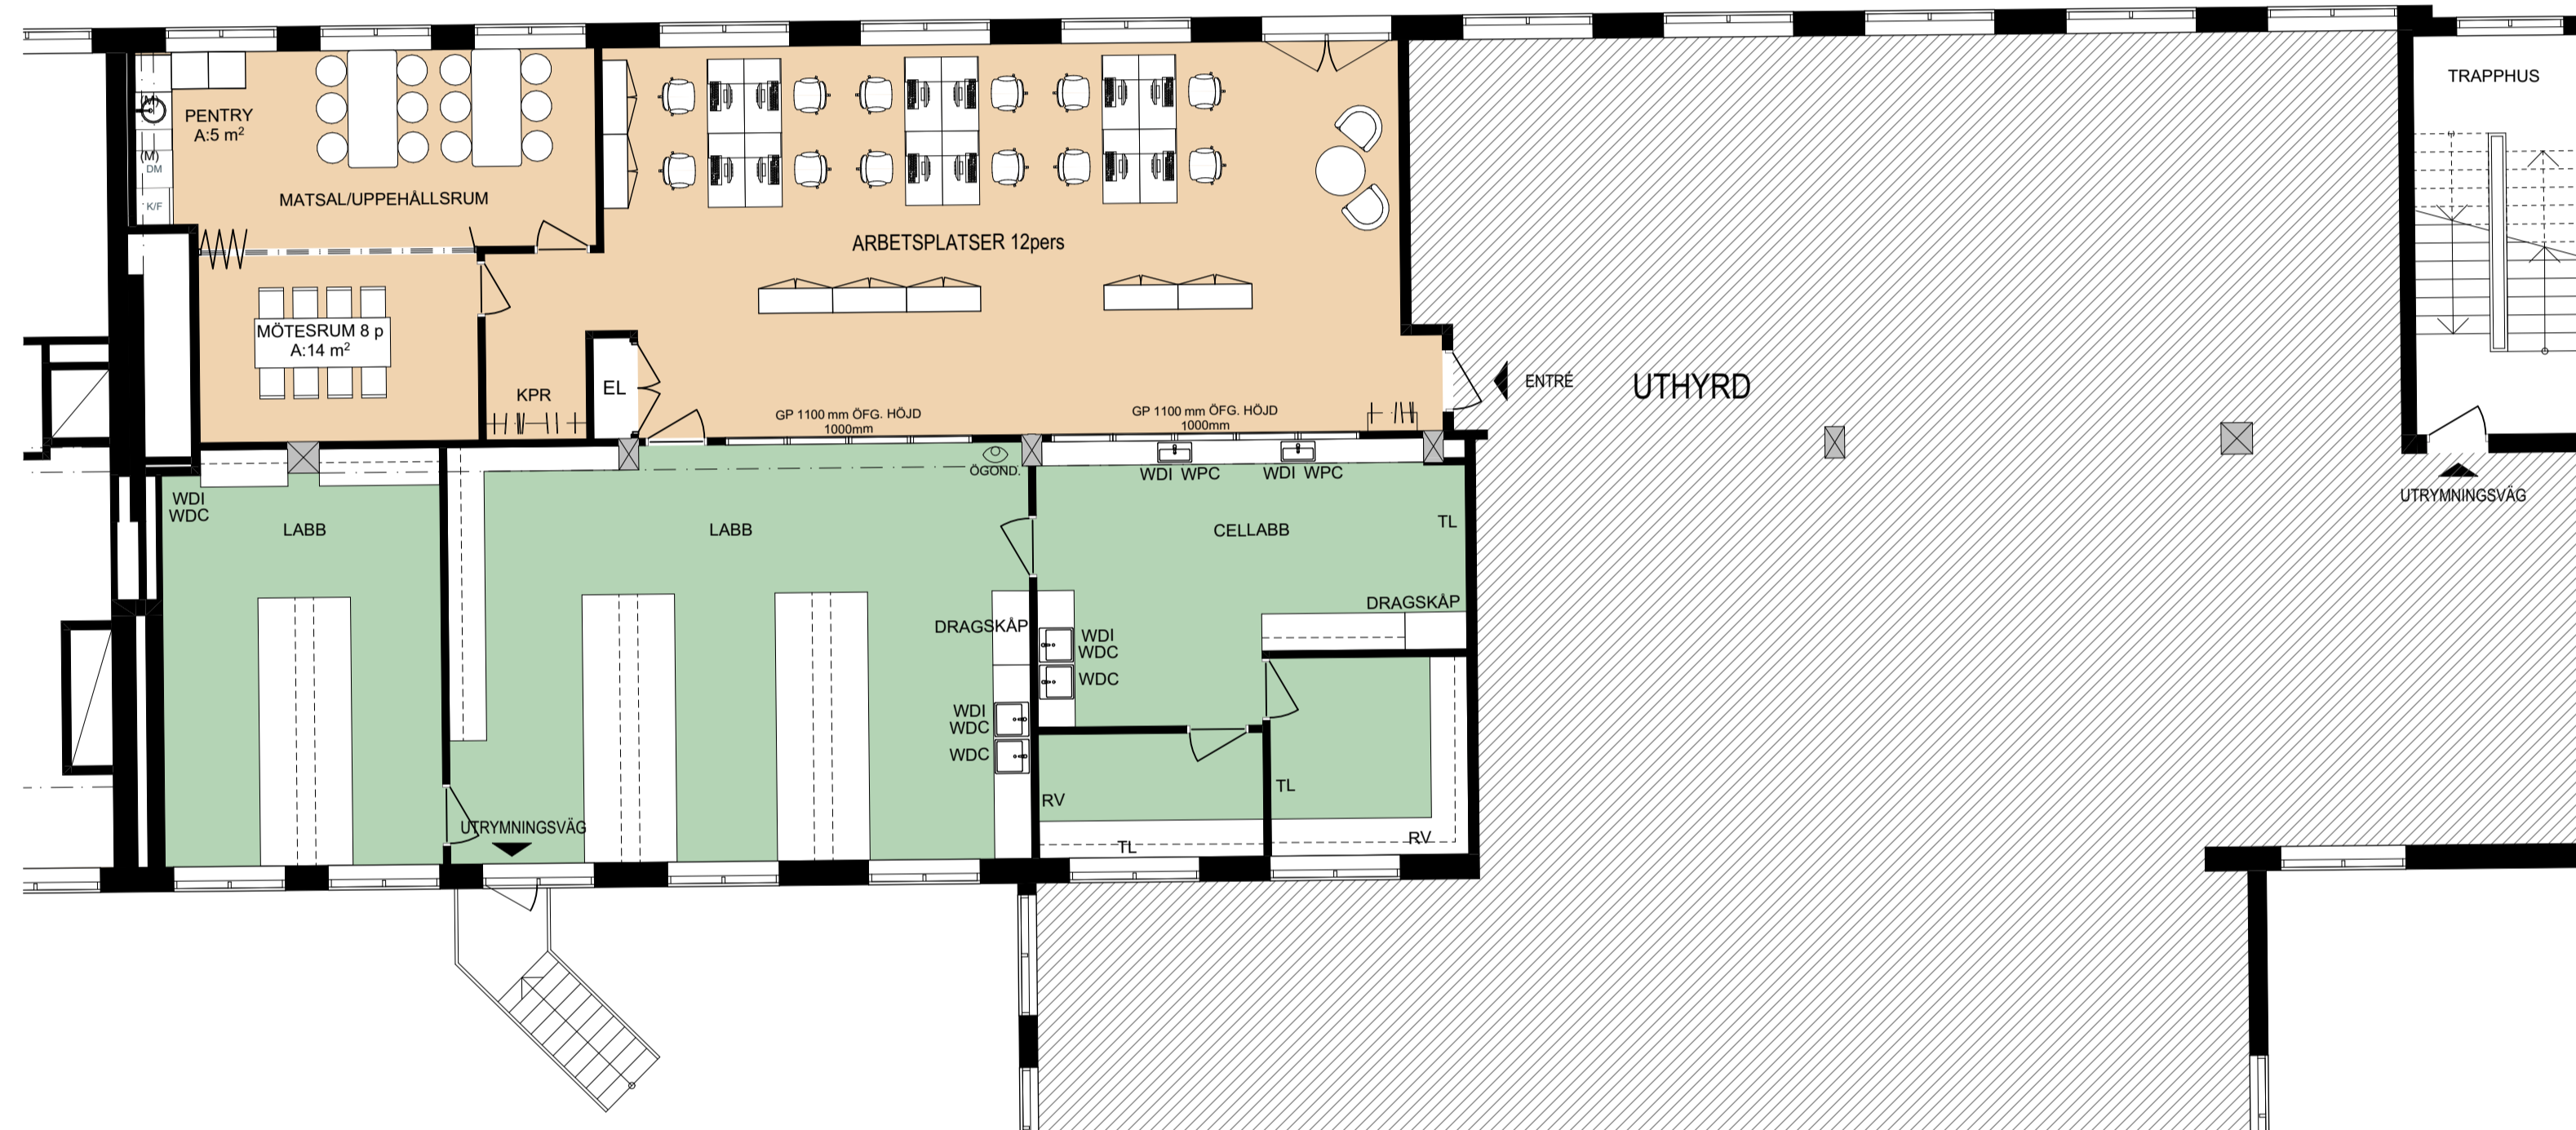

LOKAL C LABB

Area LOA	273m ²
Area LABB	144m ²
Area KONTOR	129m ²
Arbetsplatser	14 st
Mötesrum 8p	1 st

