


**FÖRKLARINGAR**

SAMTLIGA MÄTT ANGES I MILLIMETER,  
 PLUSHÖJDER ANGES I METER.  
 HÖJDSYSTEM RH2000.  
 MÄTT BÖR KONTROLLERAS PÅ PLATS INNAN  
 JUSTERINGAR UTFÖRS.  
 INVÄNDIGA PLUSHÖJDER AVSER FÄRDIGT GOLV.

- LABBYTA
- KONTORSYTA
- ÖVERLIGGANDE BALK
- BEF. DÖRR

- GP Glasparti
- ÖFG. Över färdigt golv.
- h= Höjd underkant tak
- FRD Förråd
- DM Diskmaskin
- (M) Microvägsugn
- K/F Frys/Kyl
- TL Tryckluft
- WDI Avsaltat/Avjoniserat vatten
- WDC Vanligt vatten

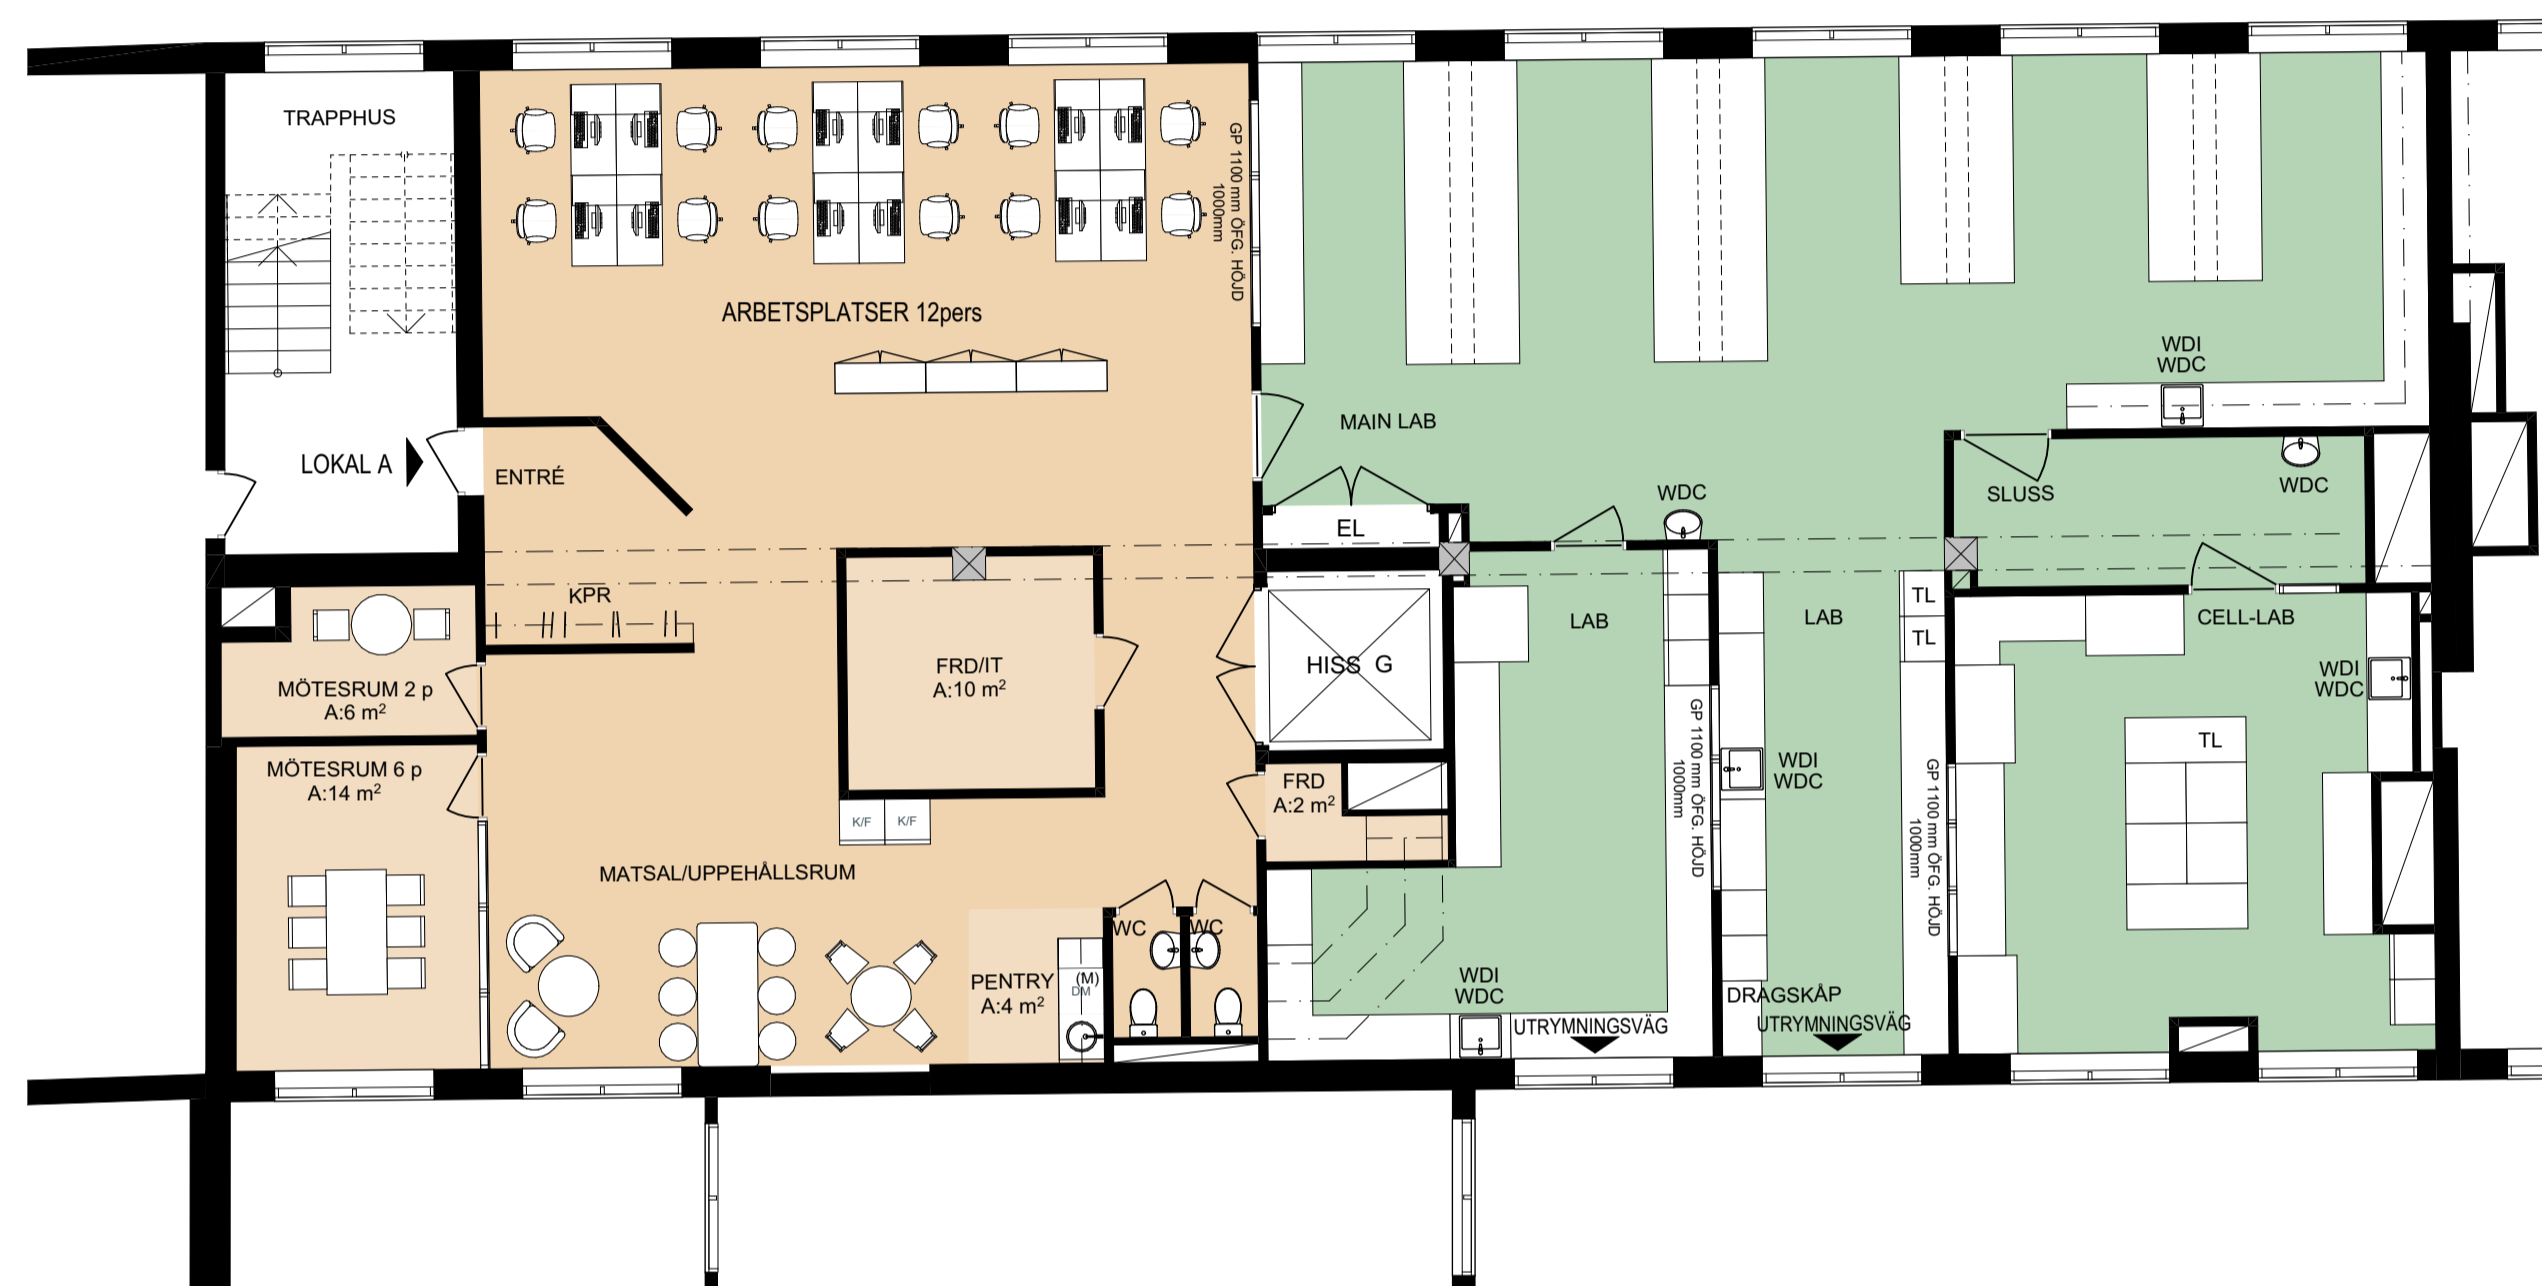

**LOKAL LABB**

Area LOA	346 m <sup>2</sup>
Area LABB	188 m <sup>2</sup>
Area Kontor	158 m <sup>2</sup>
Arbetsplatser	12 st
Mötesrum 2p	1 st
Mötesrum 6p	1 st

