
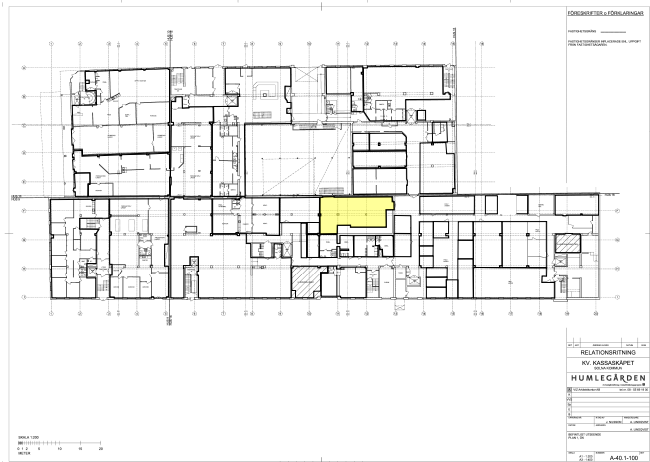


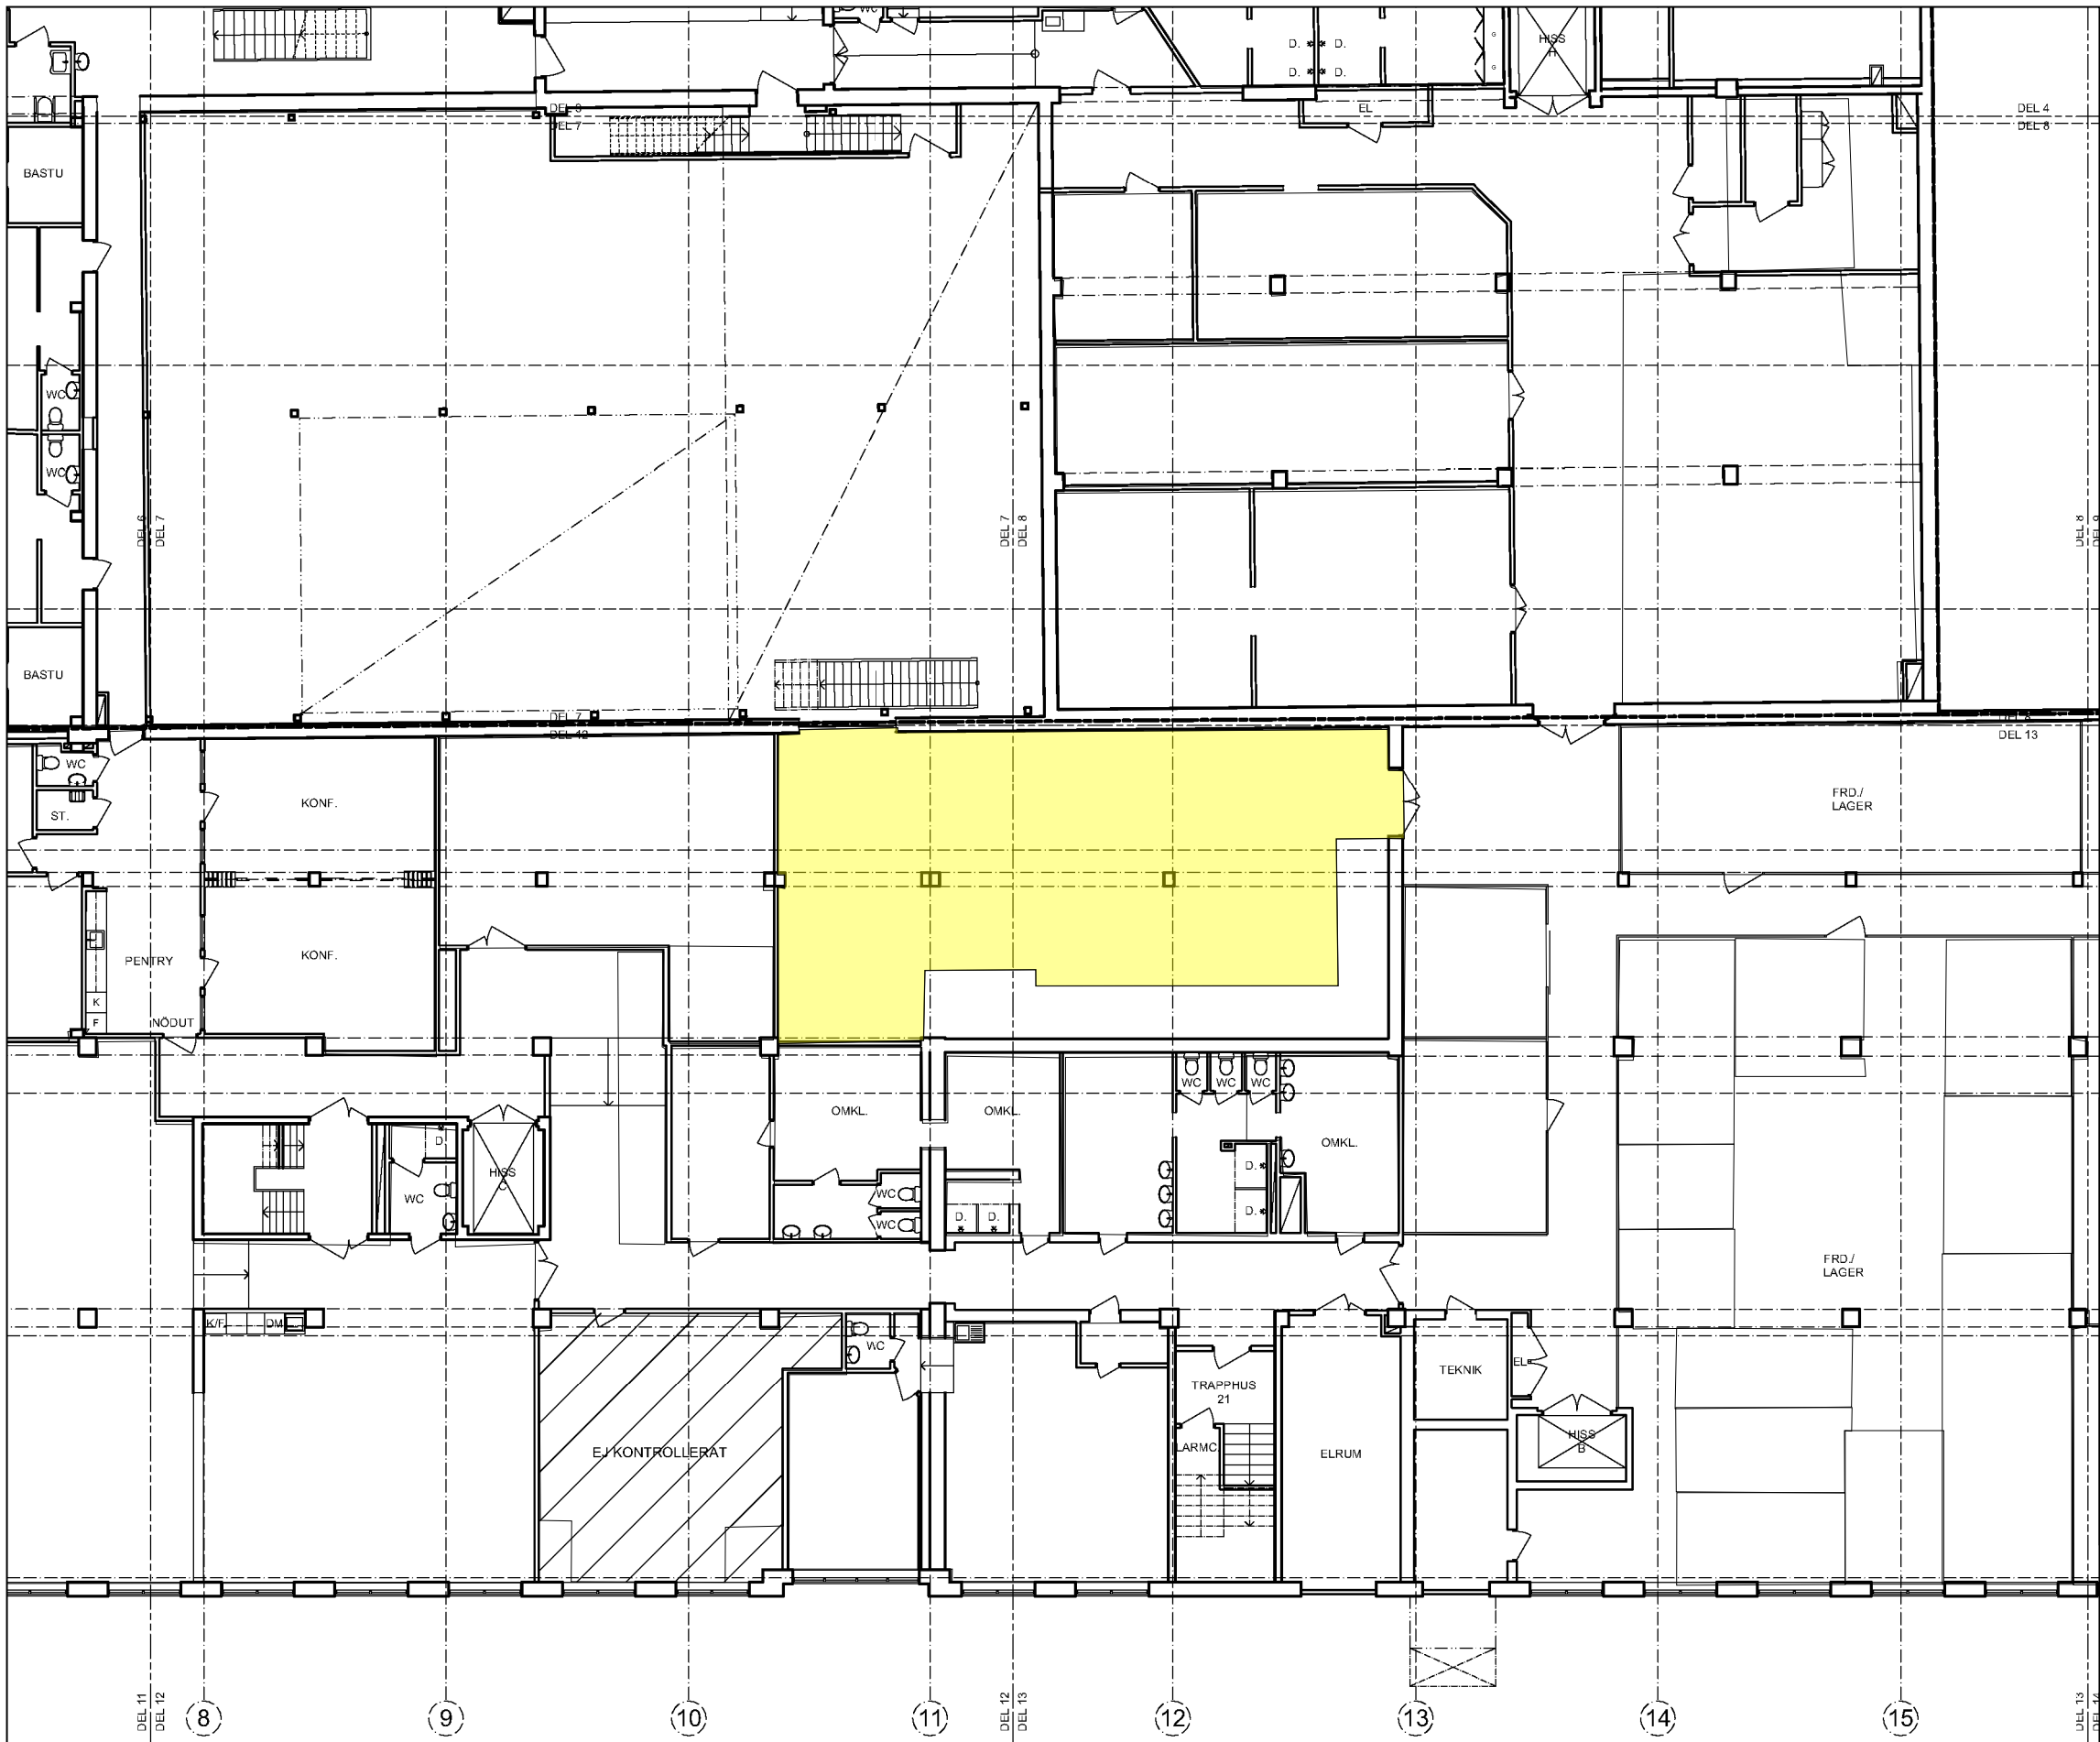

HUMLEGÅRDEN
ett fastighetsföretag i Länsförsäkringsgruppen

Fastighet Kassaskåpet 16
Plan Plan 01, - 1 tr
Skala 1:200
Hyresgäst -
Datum 2025-03-20