


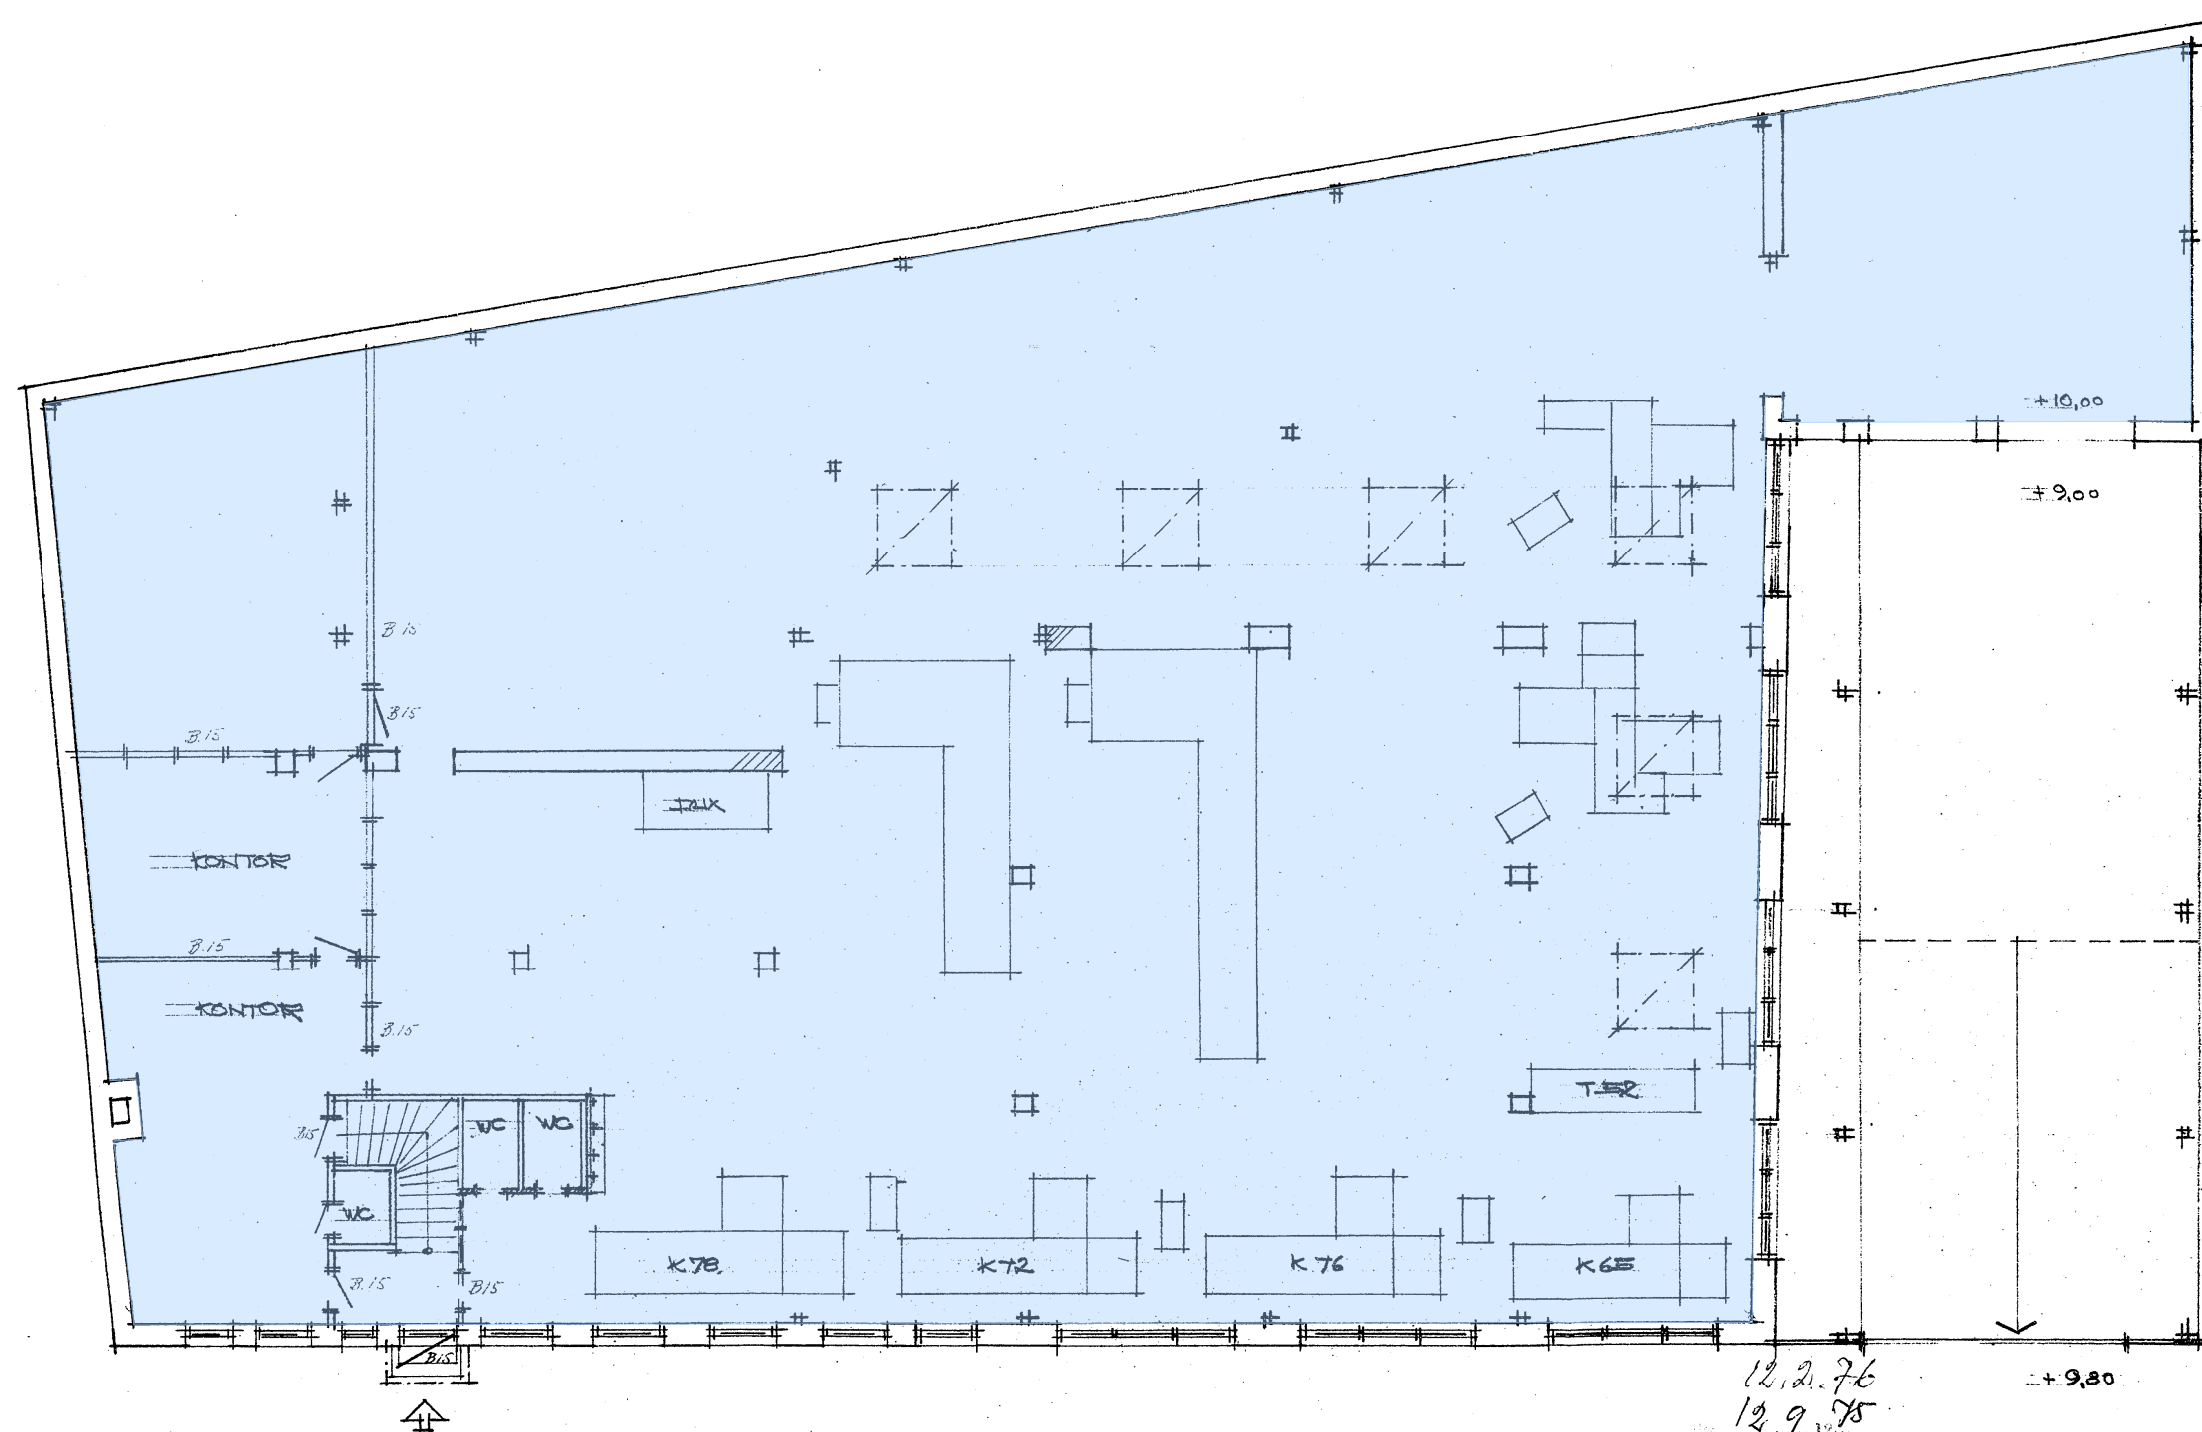


BOTTEN VÅN

12.2.76
12.9.75KV. VOLLUND NR 7
FÖRSLAG TILL OMRÖRN.
SÖNDIKPERI, MASKINLIPPST.

SKALA 1:100

12.2.76
12.9.75
STOCKHOLM: 75-08-25
Tel. 110822

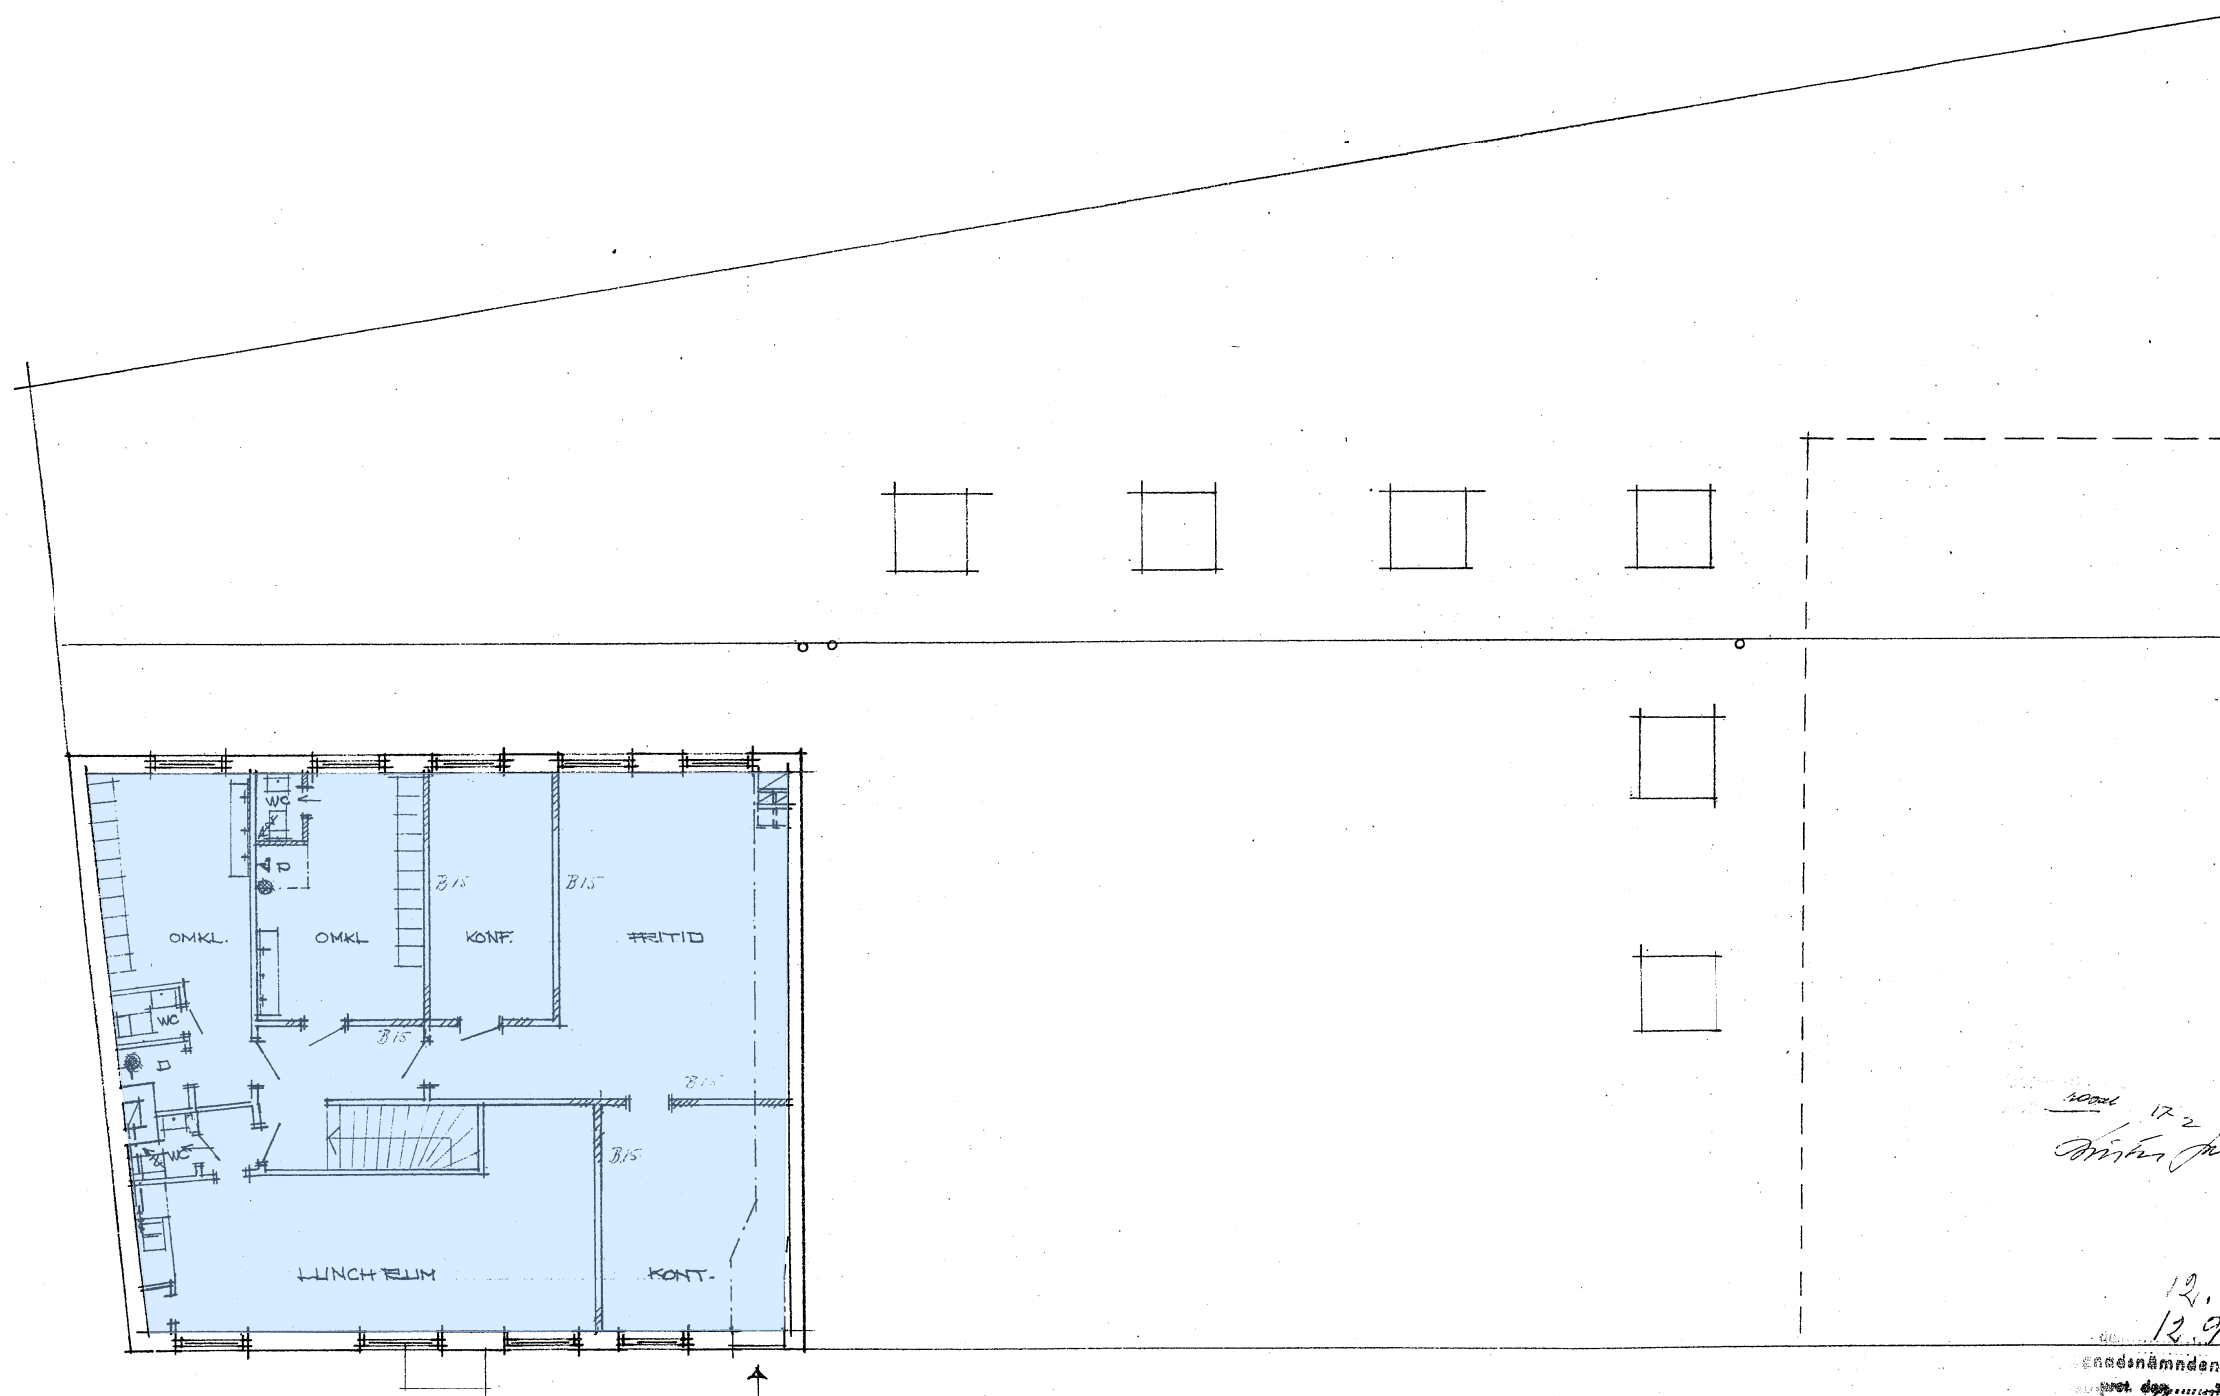

VÅN 1 TR

KV VOLLUND NR 7
FÖRSLAG TILL OMBYGGN.
BOKSINDERI

SKALA 1:400

STOCKHOLM 75-08-25

Arne Carl Sundin Tel 110822

12.2.76
12.9.75
Hjördis Jönsson

12.2.76
12.9.75

enheten i

det dag

24-75

75


Nr. 24.3

Repslagarvägen 3 801 E

Nr. 24.3
STADSÄGAN Nr 410 HAGALUND.
KONFEKTYRFABRIK.

AVLOPPSLEDNINGAR.
SAMTLIGA KO-RUM HA EL-LUS.
SAMTLIGA GOLVBUNNAR HA 80 MM. STÅNGANDE VATTENLÅS.

Repslagarväg. 3

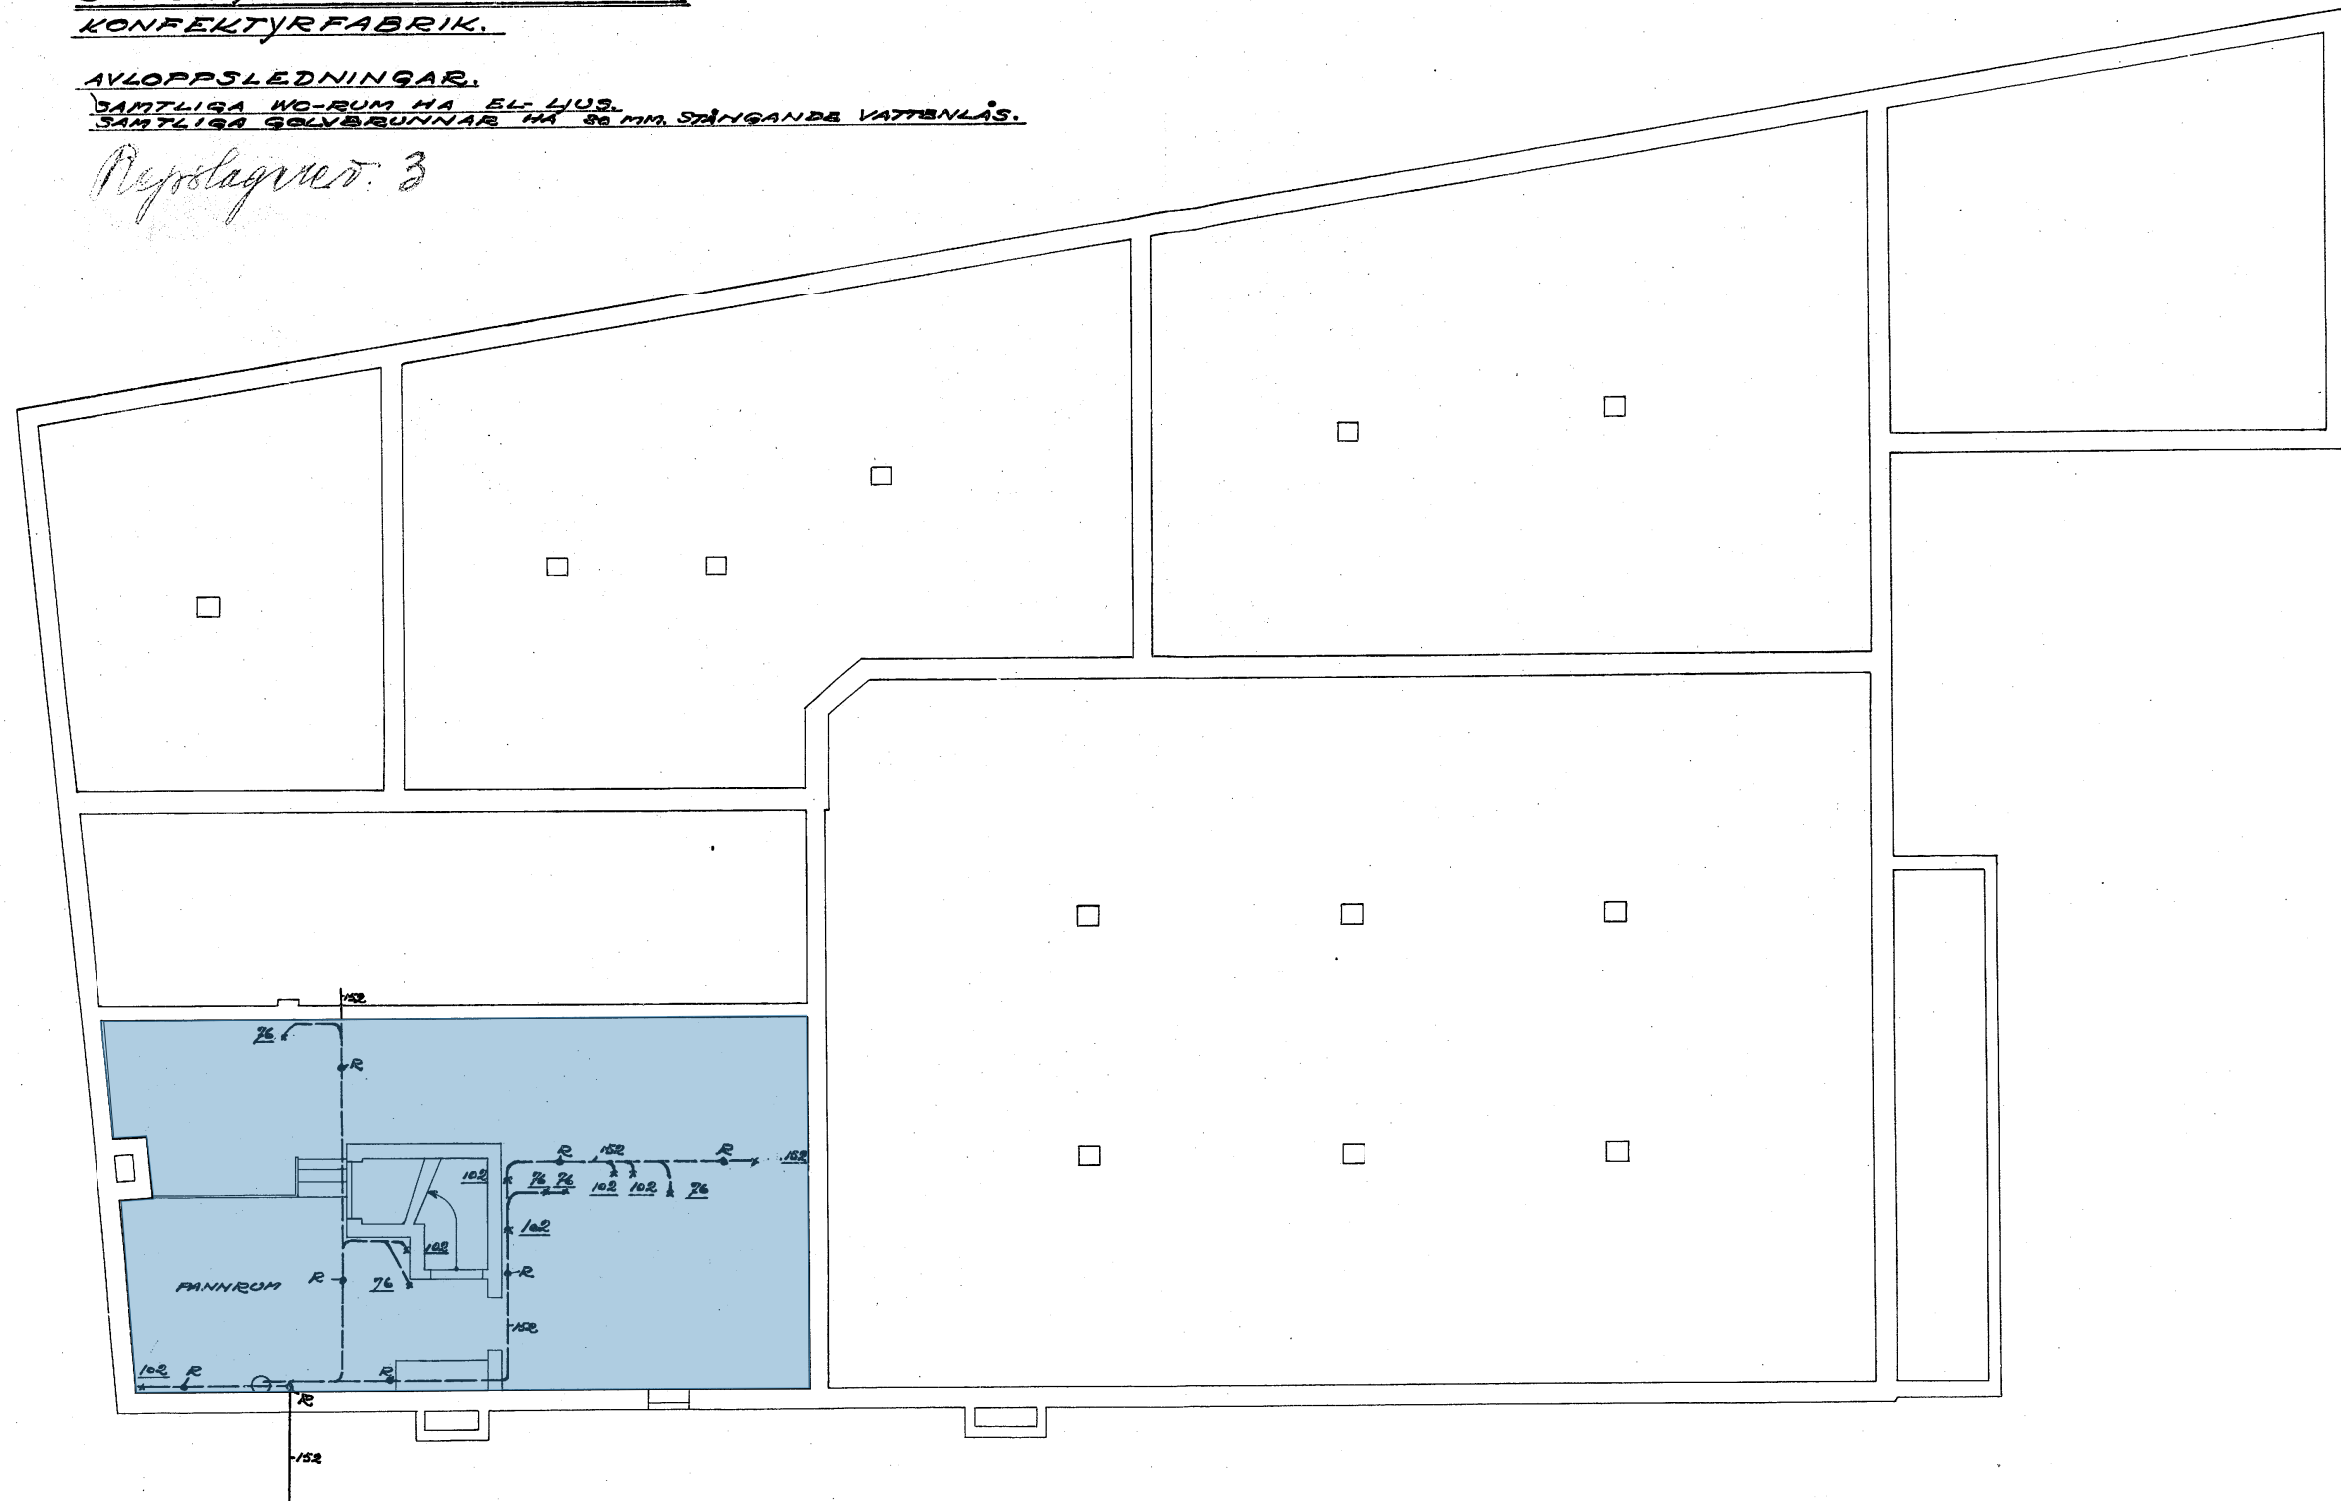

KÄLLAREN.

SKALA 1:100.
0 1 2 3 4 5 6 7 8 9 10 11 12 13 14 15 M.

1:100
1:50
1:400

ARKIV
Nr: 24.3
Solna Stads Byggn.kont.

AKTIEBOLAGET
BJÖRKLUND & VEDER
BOKHUS 3, 1905