


RITNINGEN ÄR BASERAD PÅ BEFINTLIGA RITNINGAR
 OCH DELVIS BESIKTNING PÅ PLATS
 VARFÖR MÄTTRIKTIGHETEN EJ KAN GARANTERAS

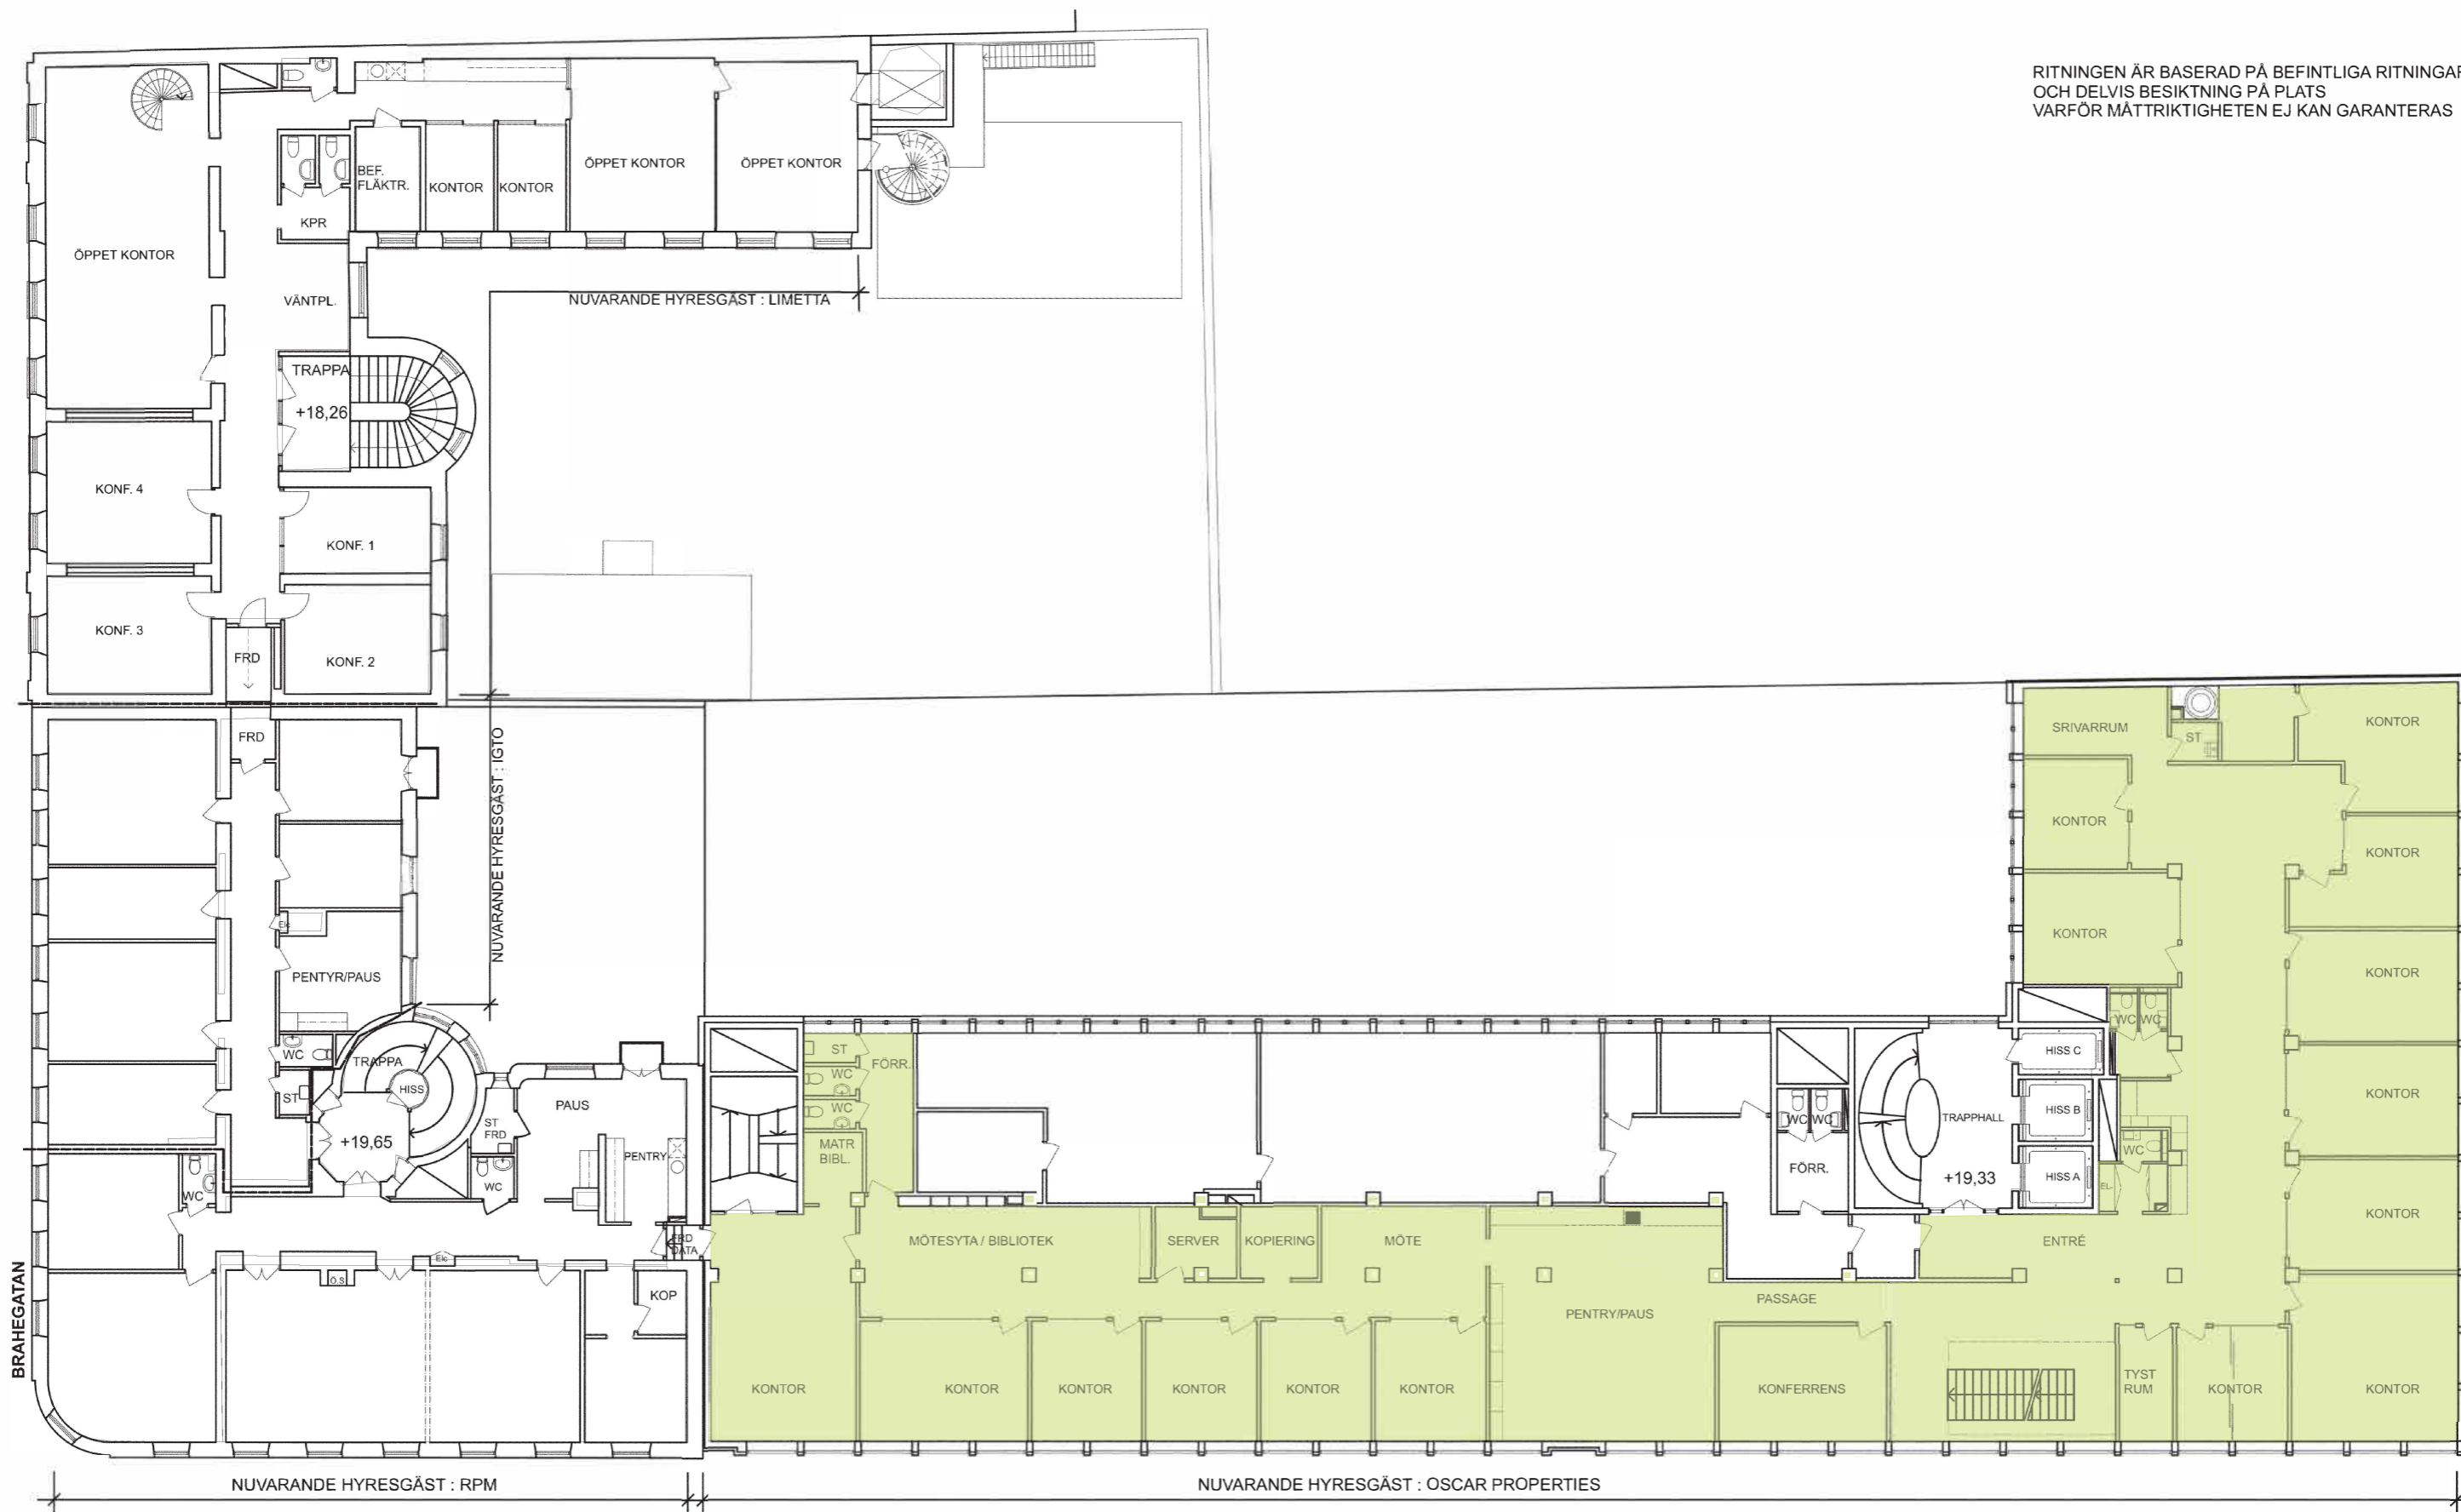

		DATUM	
		ANSVARIG	
		SKALA	
UPPDRAG NR 1948	EU	HANDLÄGGARE PM	NUMMER BET