


PLAN 3 TR

197 kvm

Fasta Arbetsplatser 12 st
Ca 21,5 kvm/person

Mötesrum 10 personer 1 st
Mötesrum 4 personer 1 st
Pentry med Lounge 1 st
WC 2 st
Städ 1 st
Förråd 1 st
Skrivarrum 1 st

(Storlek bord 1200x800)

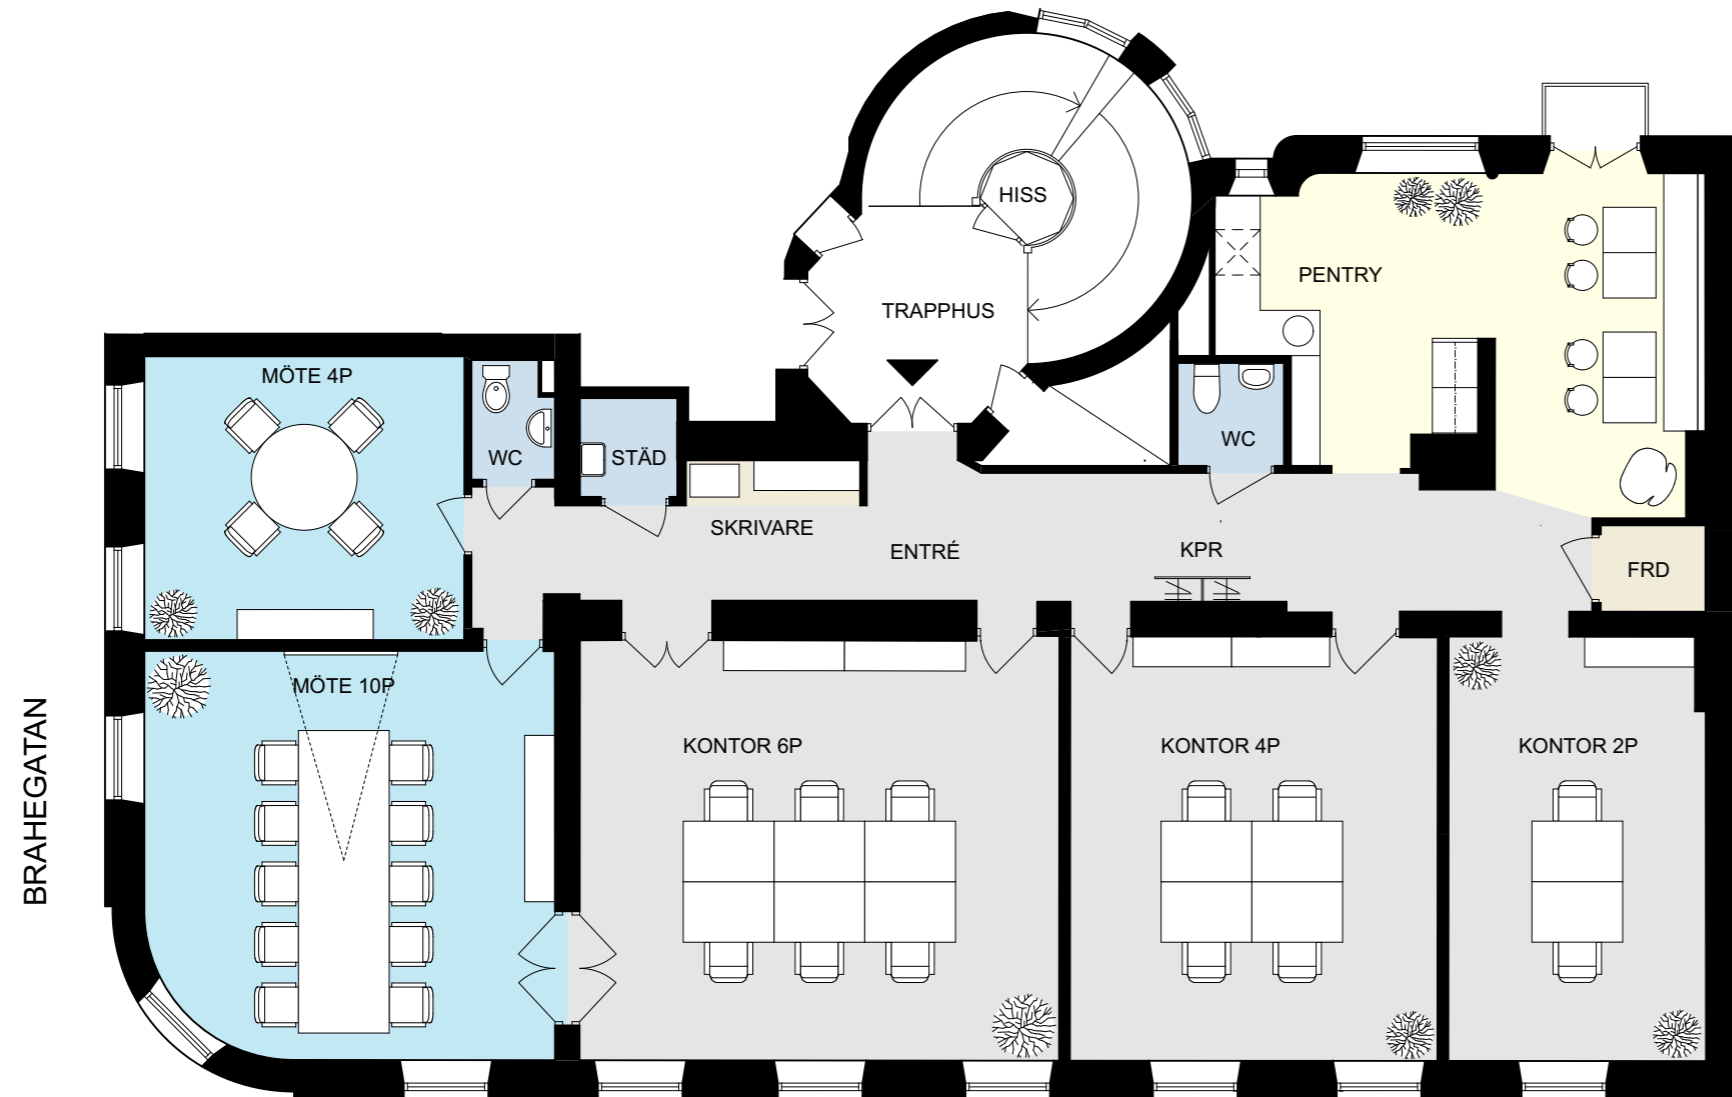

LINNÉGATAN 6



- ÖPPEN KONTORSYTA
- MÖTE, SAMTALSRUM, VILRUM
- PENTRY, PAUS, TOUCHDOWN
- FÖRRÅD, TEKNIK, PRINT
- WC, RWC, STÄD