


PLAN 5 TR  
205 kvm

Fasta Arbetsplatser 12 st  
Ca 17 kvm/person

Mötesrum 10 personer 1 st  
Samtalsrum 2-3 personer 1 st  
Pentry med matplats 1 st  
WC 2 st  
Städ 1 st

(Storlek bord 1400x800)

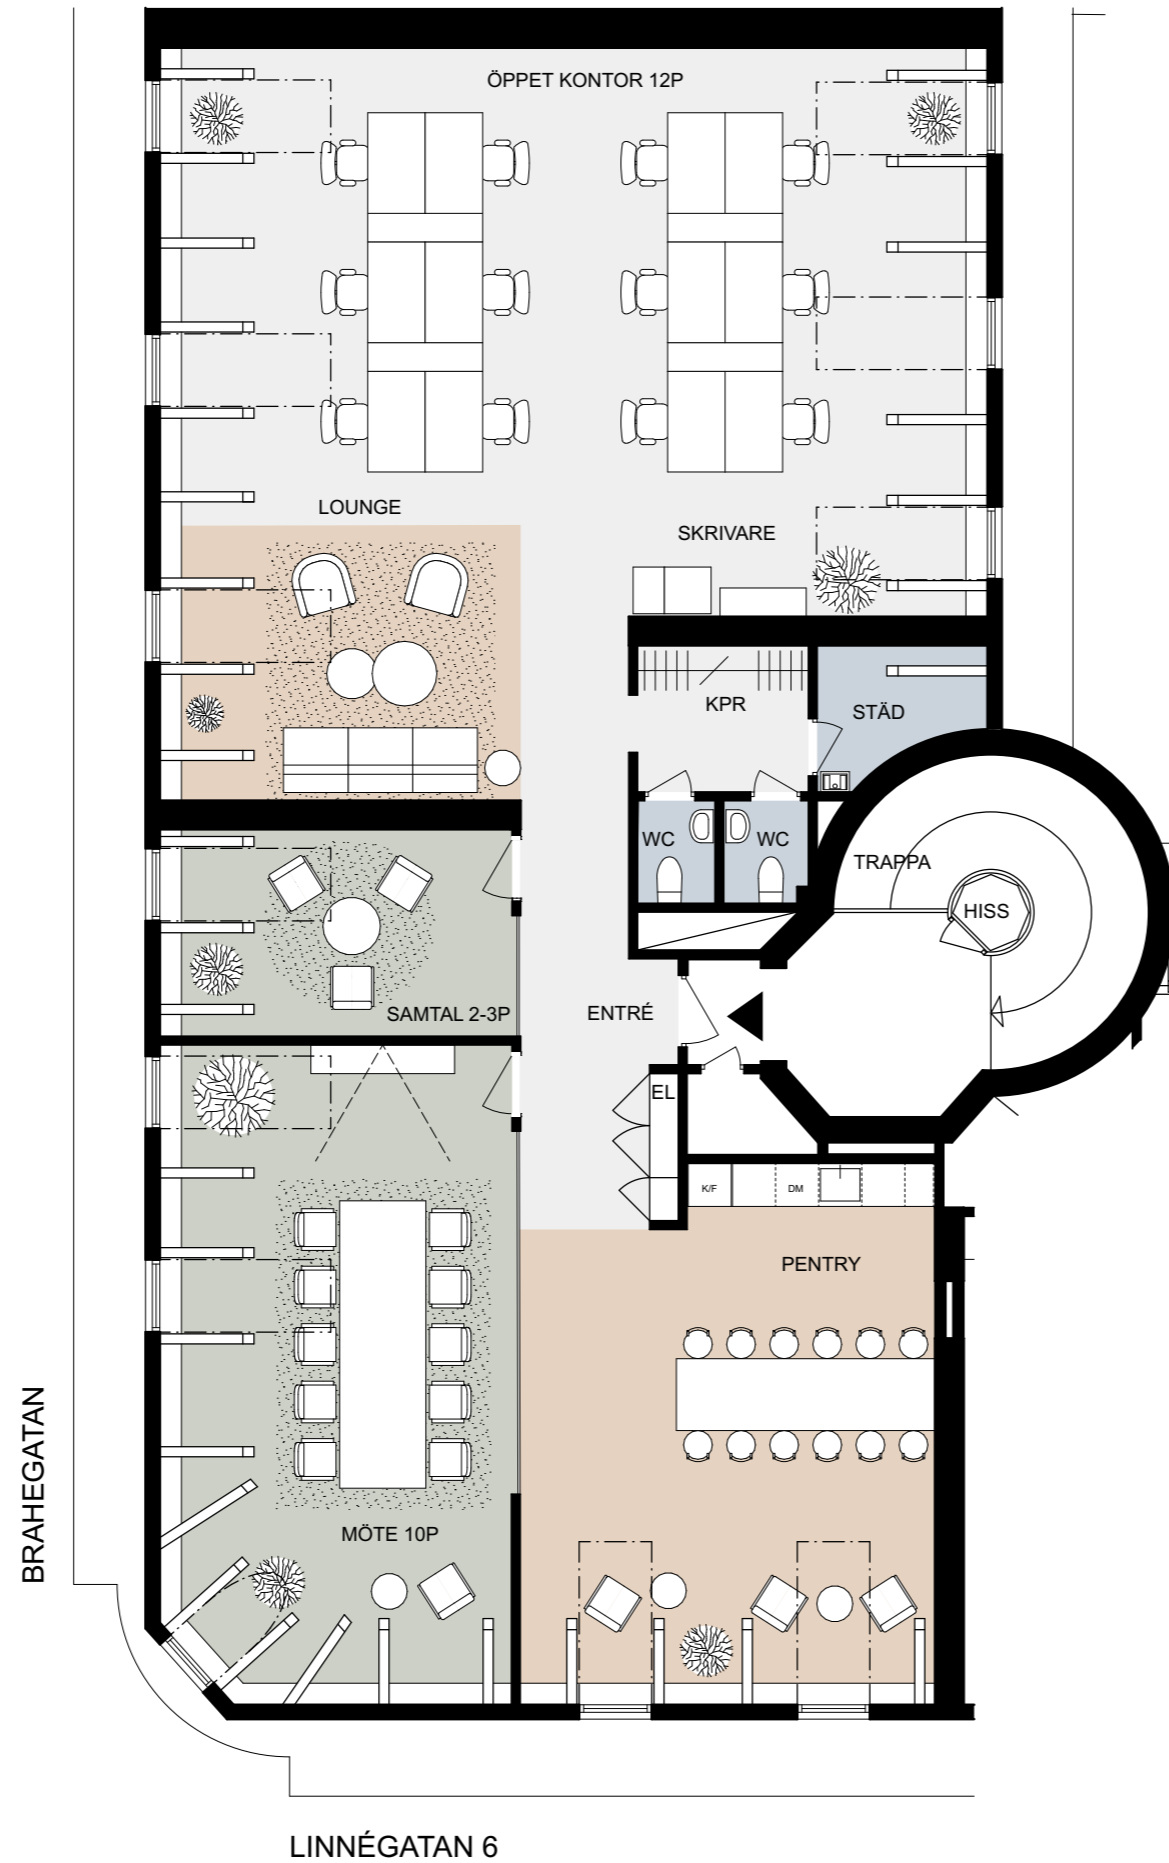

- ÖPPEN KONTORSYTA
- MÖTE, SAMTALSRUM, VILRUM
- PENTRY, PAUS, TOUCHDOWN
- FÖRRÅD, TEKNIK, PRINT
- WC, RWC, STÄD