


KONTOR 4+5

PLAN 5

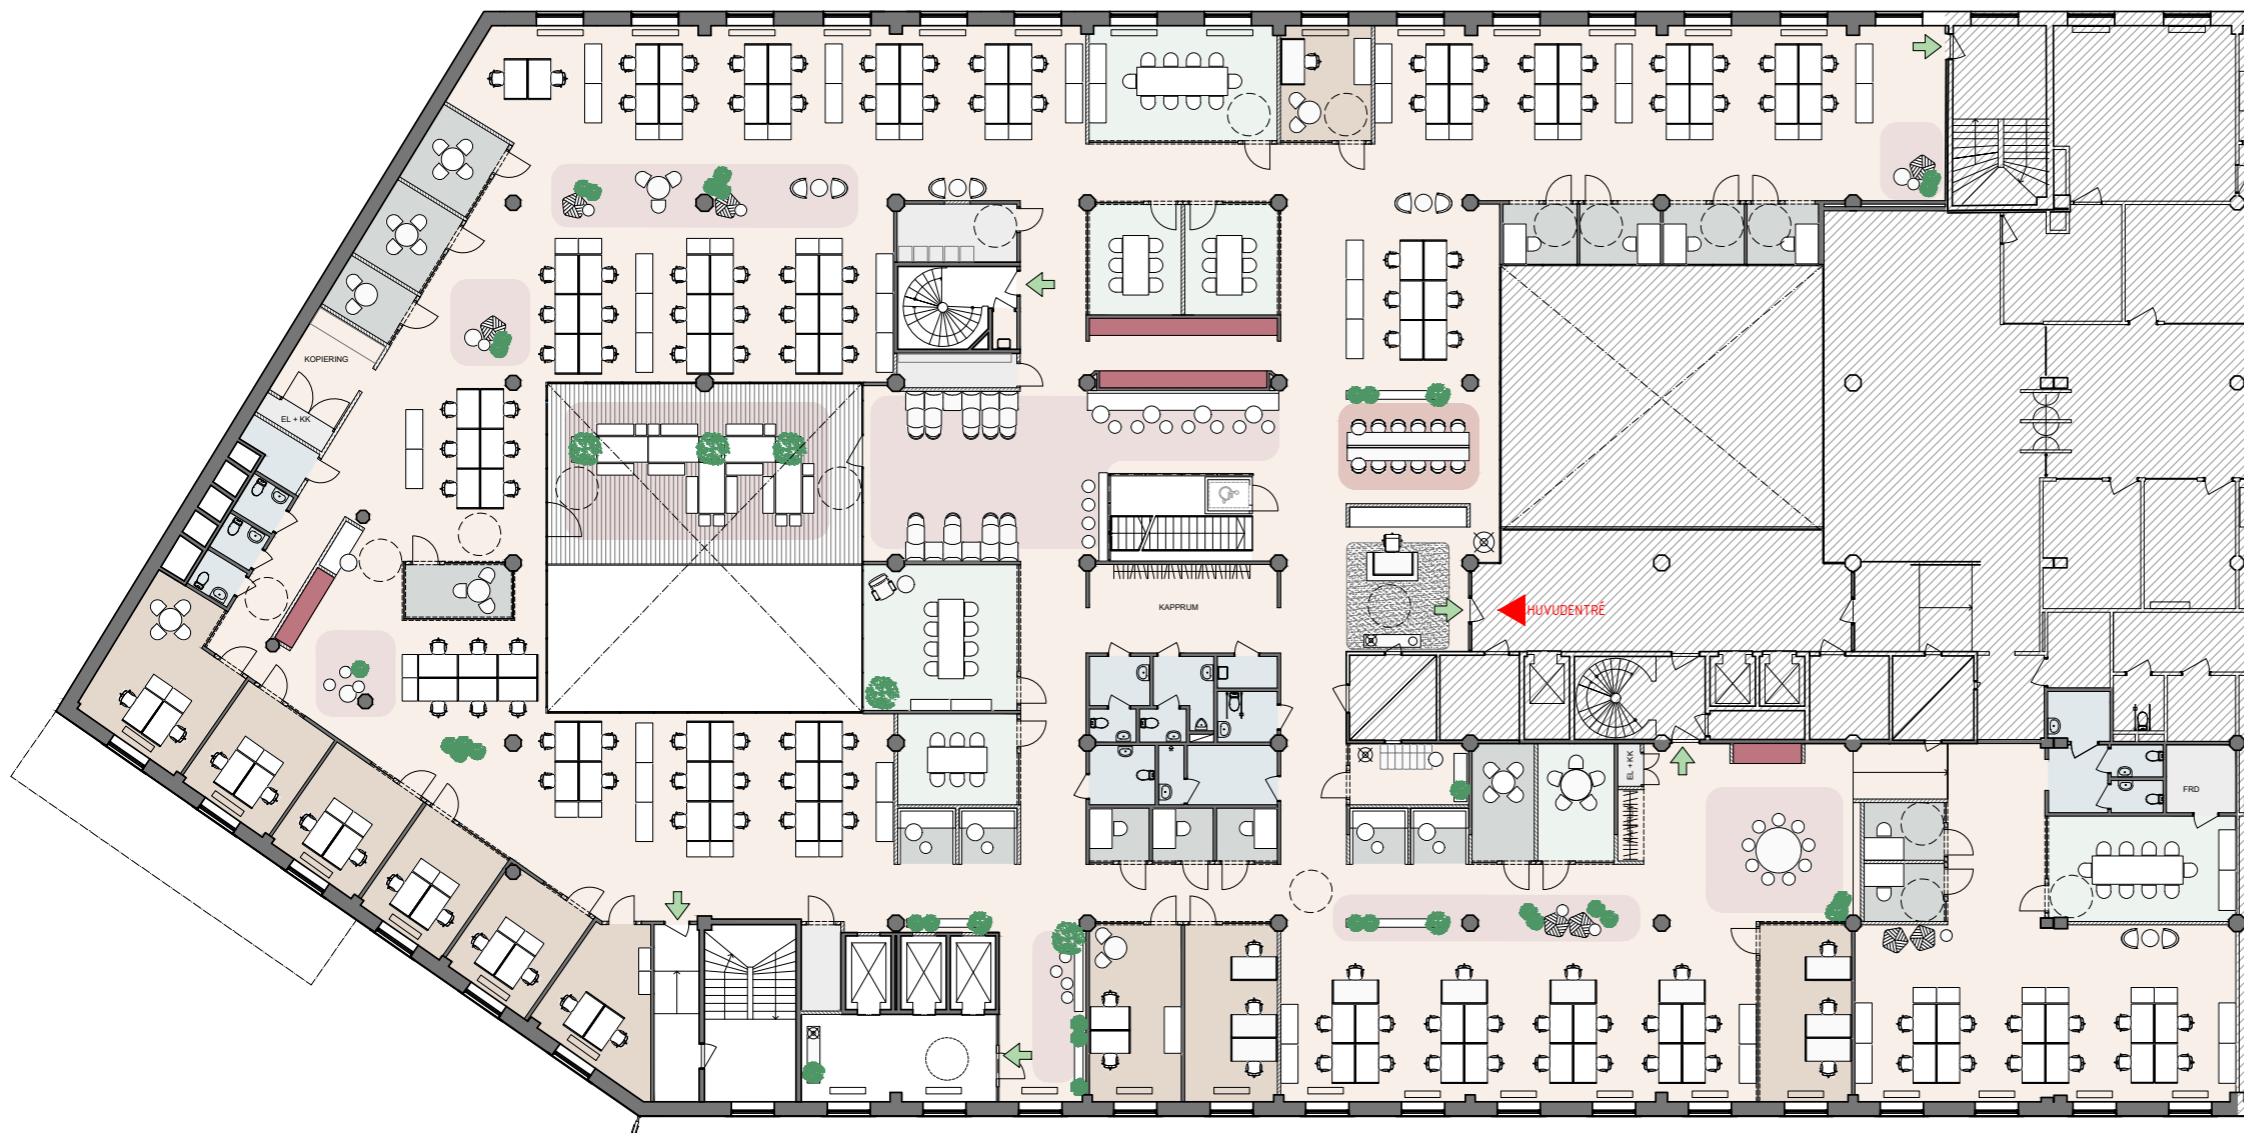

PLAN 4 + 5		
LOA	ANTAL	TOTAL (m ²)
RECEPTION	1	
ARBETSPLATSER		
Öppet landskap	182	
Tystrum	16	
Kontor	30	
TOT Fasta arbetsplatser	228	
Nyckeltal: 13,7 m²/p		
Touch down	20	
FOKUS / SAMTAL		
Telefonås	15	
Bås	4	
Fokus 2p	1	
Fokus 3p	1	
Fokus 4p	3	
Samtal 2p	1	
Samtal 4p	4	
MÖTESRUM		
Möte 5p	1	
Möte 6p	5	
Möte 8p	2	
Möte 10p	3	
Skolsittning 30p	1	
PAUS / ÖPPNA MÖTEN		
PENTRY / KAFESTATION		
Pentry	2	
Kaffestation	4	
KK / FRD / ÅTERVINNING		
WC / STÄD		
TOTAL (m²) LOA		3089m²

BILPALATSET

HUMLEGÅRDEN