


Kontraktstillägg 1

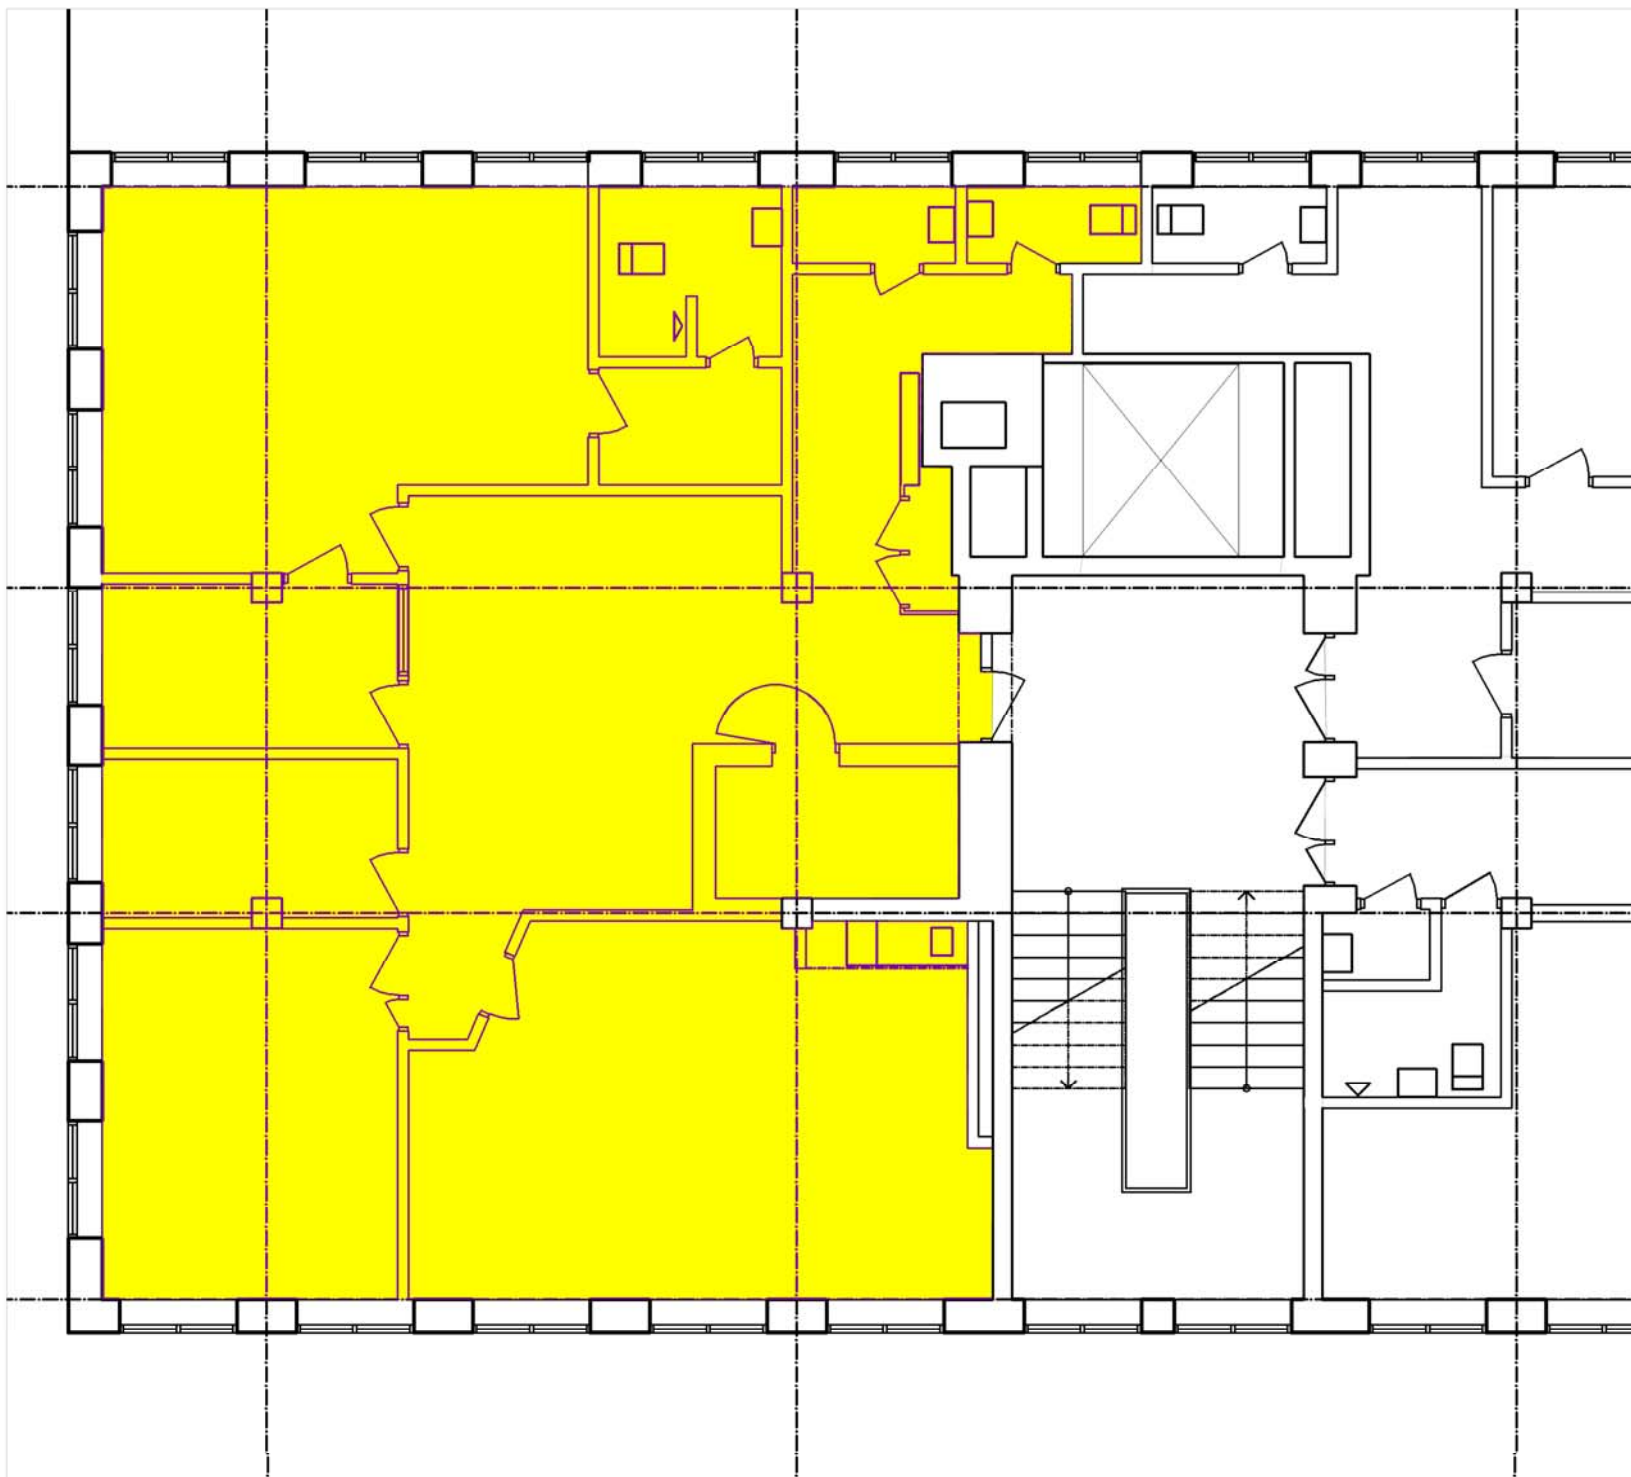

HUMLEGÅRDEN
ett fastighetsföretag i Länsförsäkringsgruppen

| | |
|-----------|----------------|
| Fastighet | Instrumentet 5 |
| Plan | Plan 03, 2 tr |
| Skala | 1:100 |
| Hyresgäst | --- |
| Datum | 2016-02-05 |