


HUS 10
HUS 9

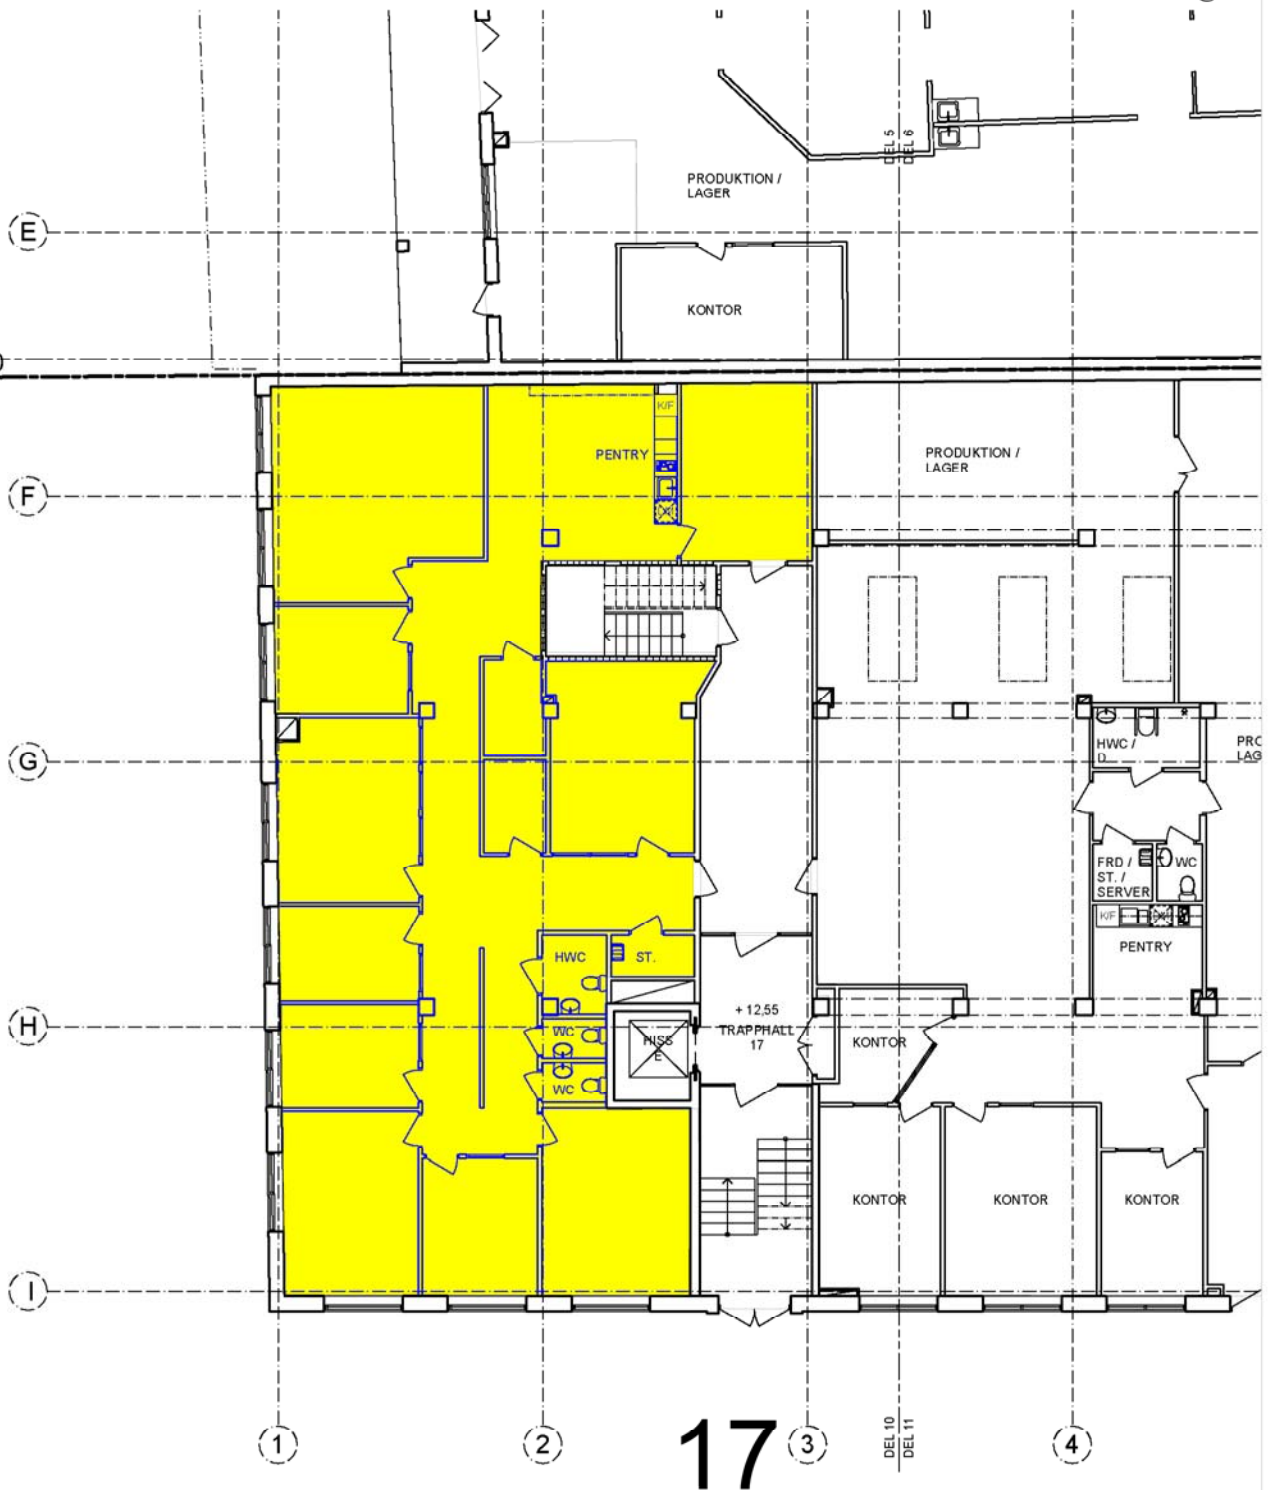

HUMLEGÅRDEN

ett fastighetsföretag i Länsförsäkringsgruppen

Fastighet	Kassaskåpet 9
Plan	Plan 01, bv
Skala	1:200
Hyresgäst	---
Datum	2016-03-15