



HUVUDNTRÈ

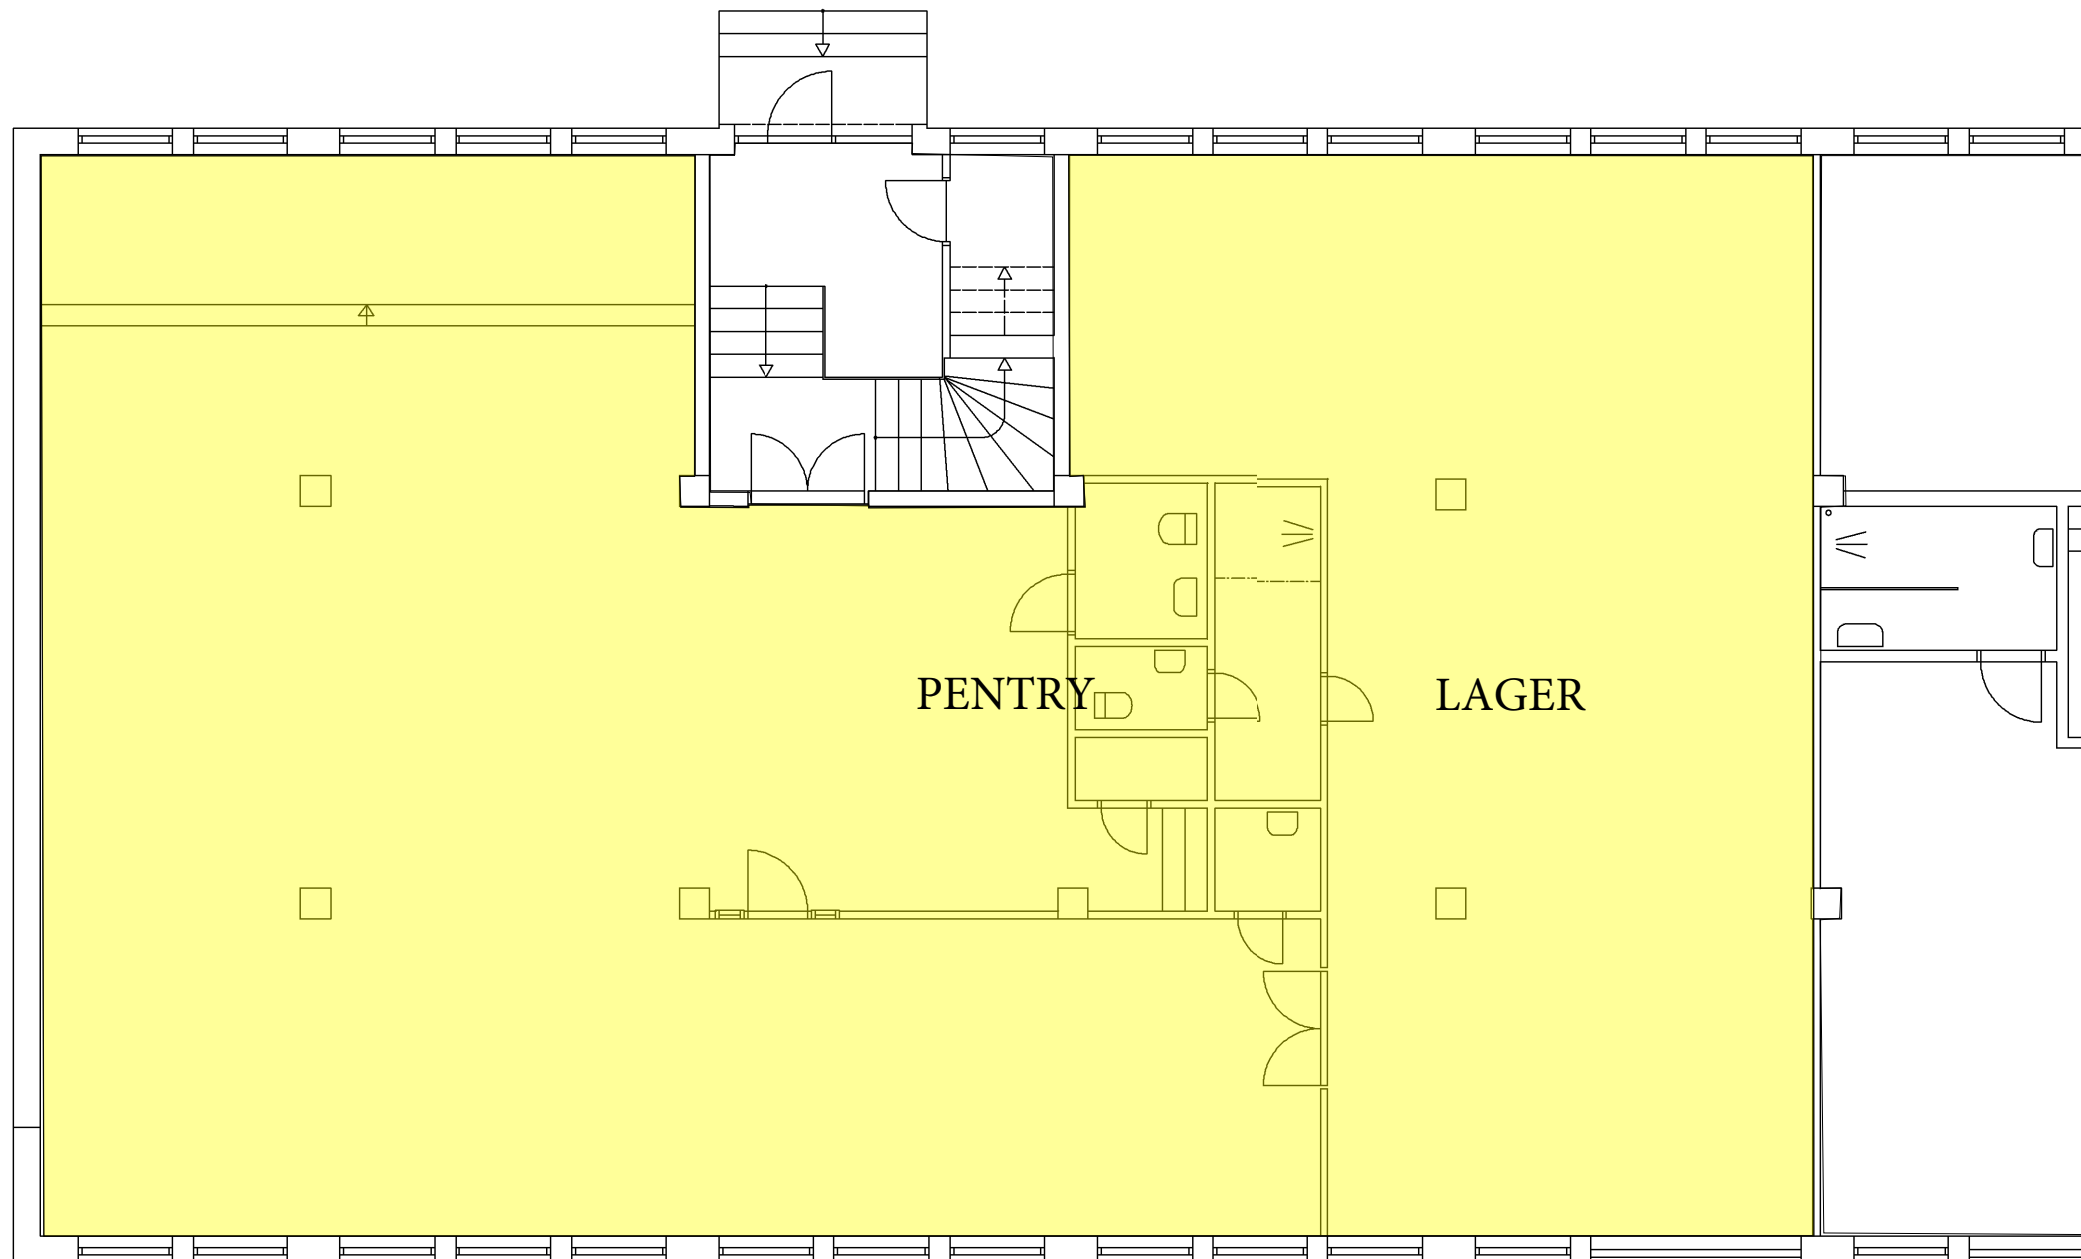

LASTPORT

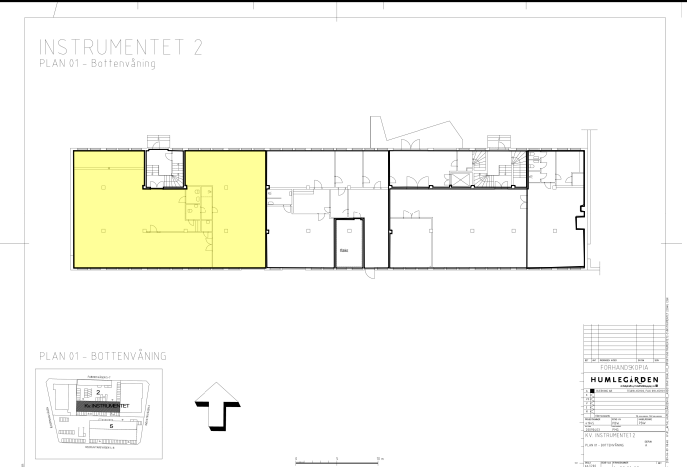

HUMLEGÅRDEN
ett fastighetsföretag i Länsförsäkringsgruppen

Fastighet	Instrumentet 2
Plan	Plan 01, bv + parkering
Skala	1:100
Hyresgäst	-
Datum	2024-03-14