


Kontraktstillägg 1

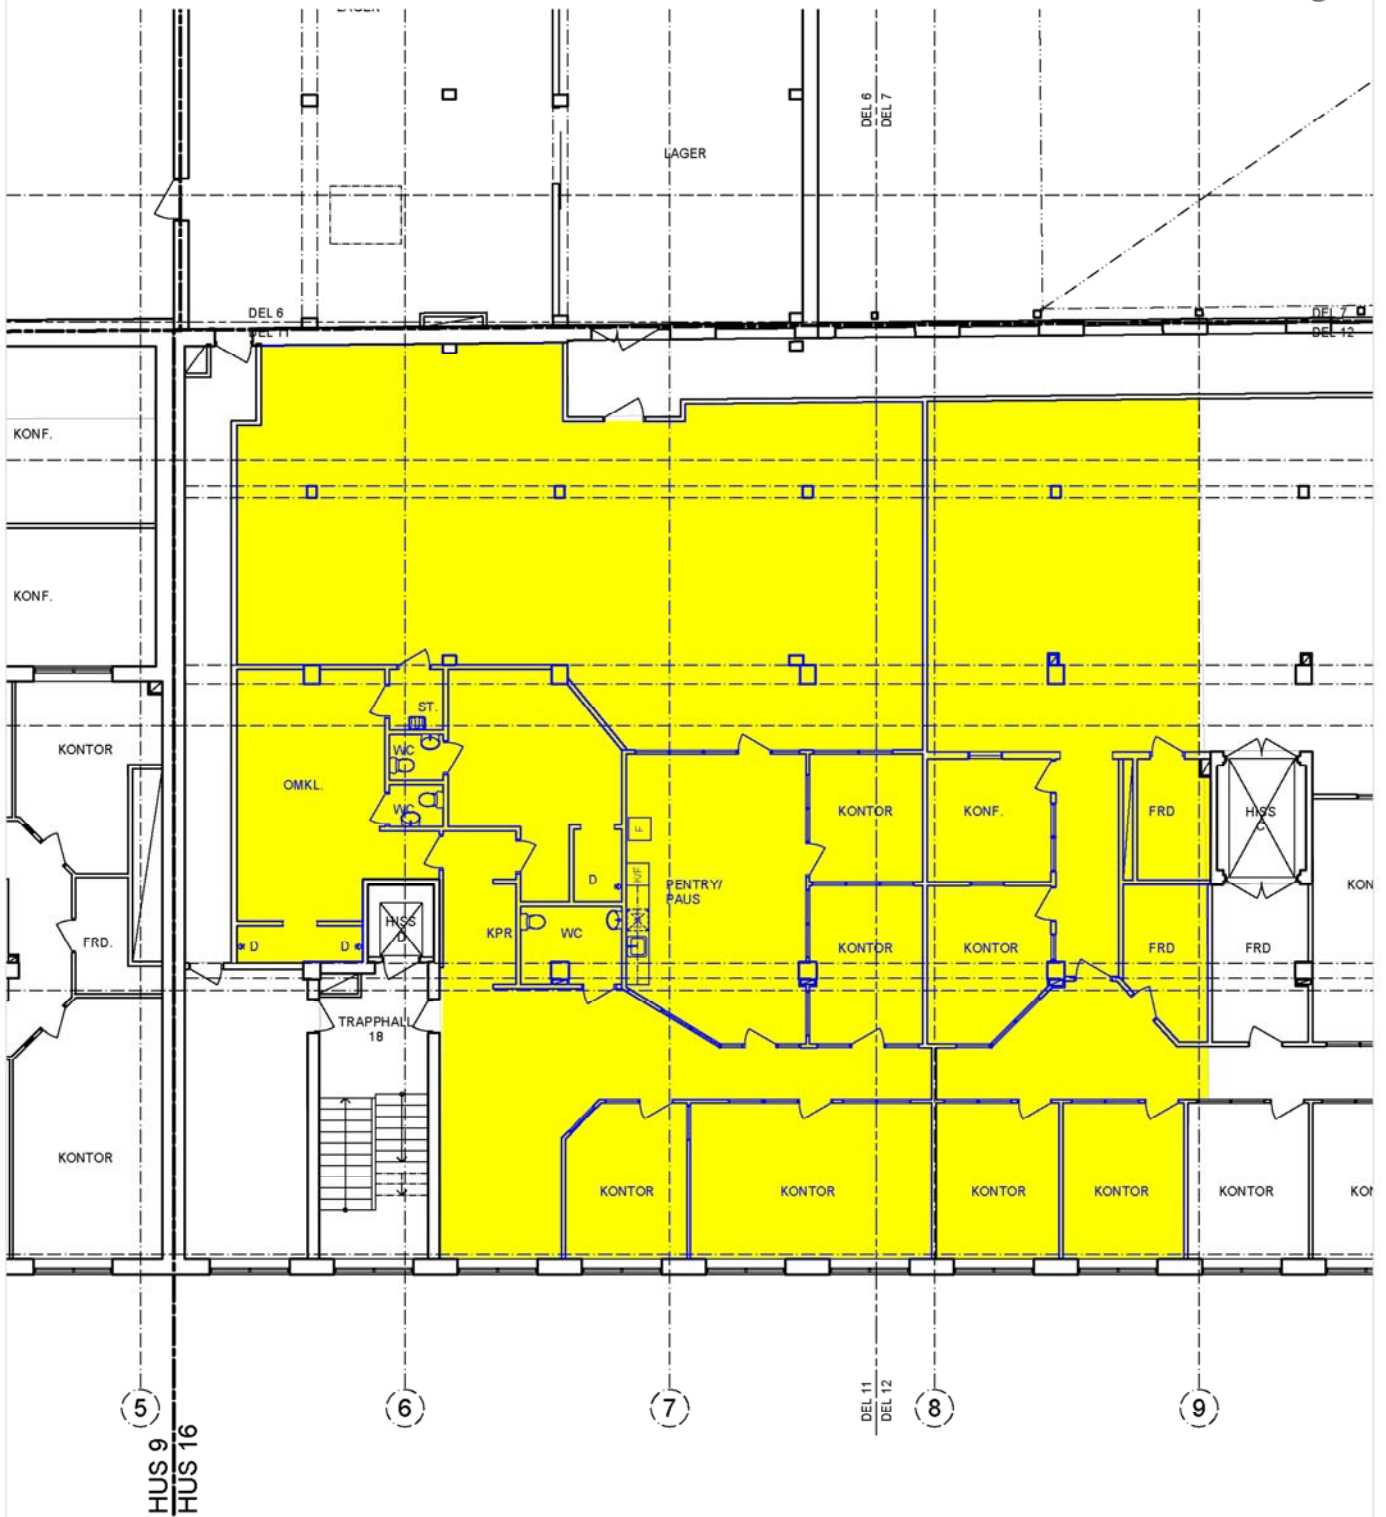

HUMLEGÅRDEN

ett fastighetsföretag i Länsförsäkringsgruppen

Fastighet	Kassaskåpet 16
Plan	Plan 02, 1 bv, parkering
Skala	1:200
Hyresgäst	---
Datum	2017-05-30