


SÄLJSKISS

PLAN 4, 2 tr


158 m²

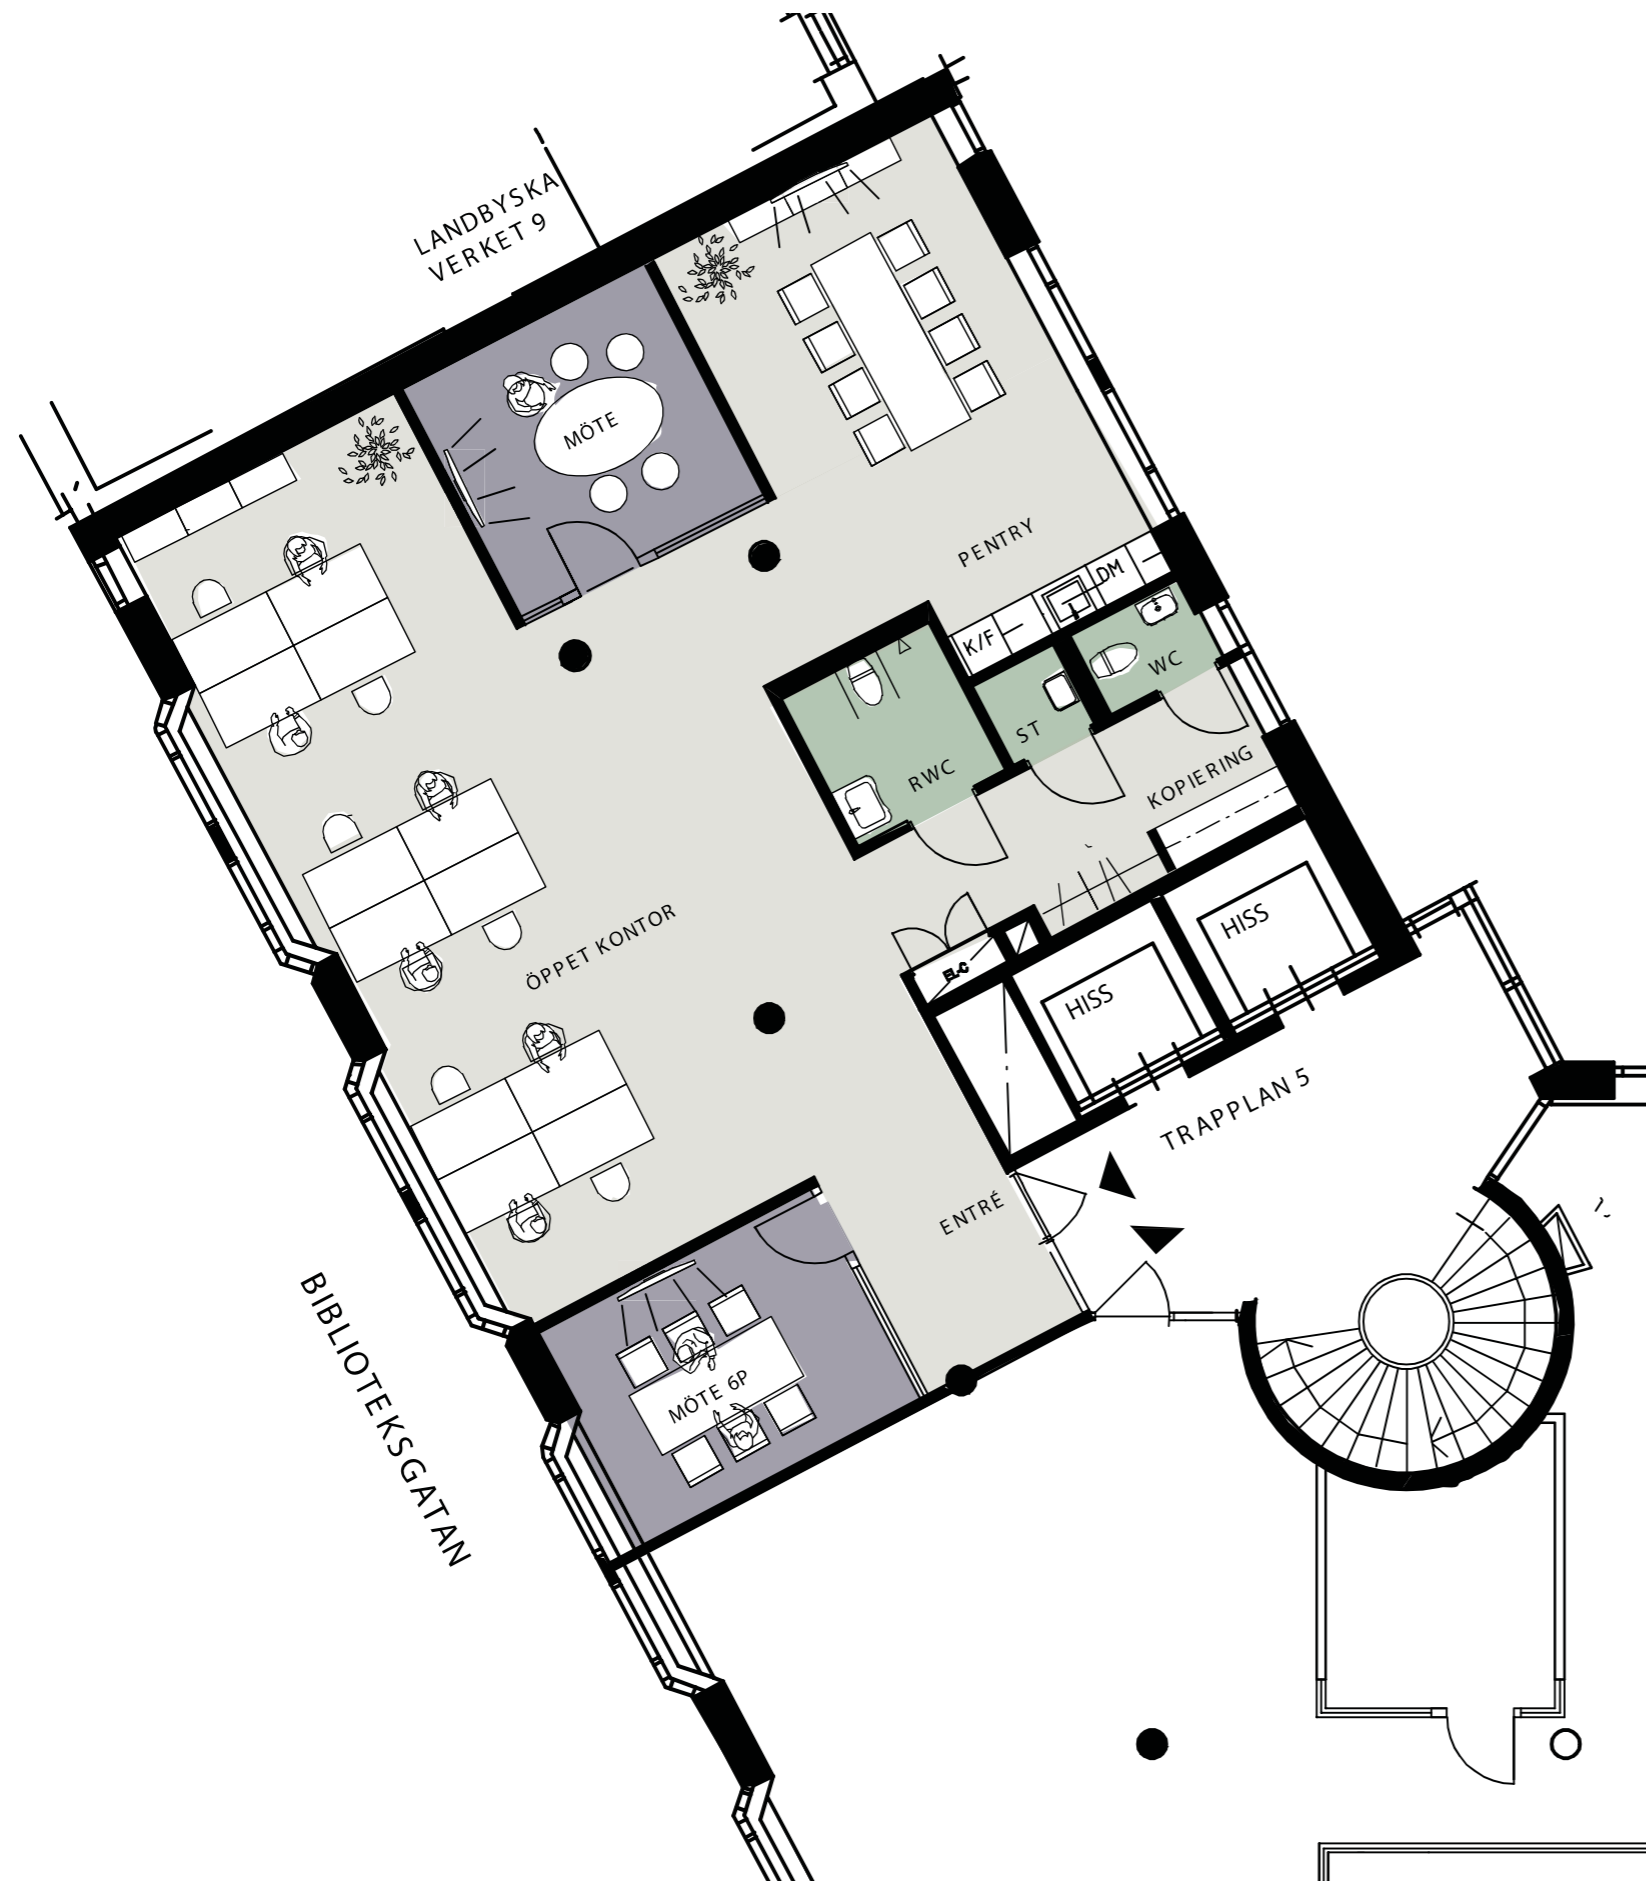

Fasta arbetsplatser 12st
CA 13m²/person

Mötesrum 5-6 pers 2 st
Pentry med lounge 1 st
Kopiering
WC
RWC
Städ

Skala 1:100 (A3)

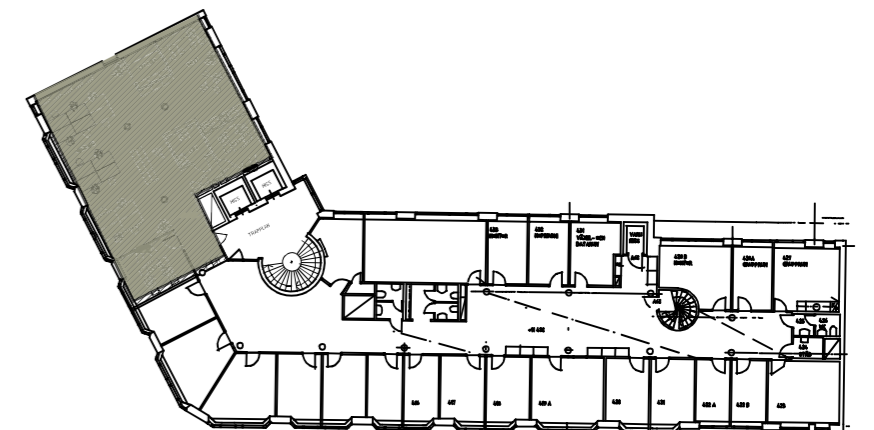

LANDBYSKAVERKET 8

HUMLEGÅRDEN

ett fastighetsföretag i Länsförsäkringsgruppen